




Voorgevel

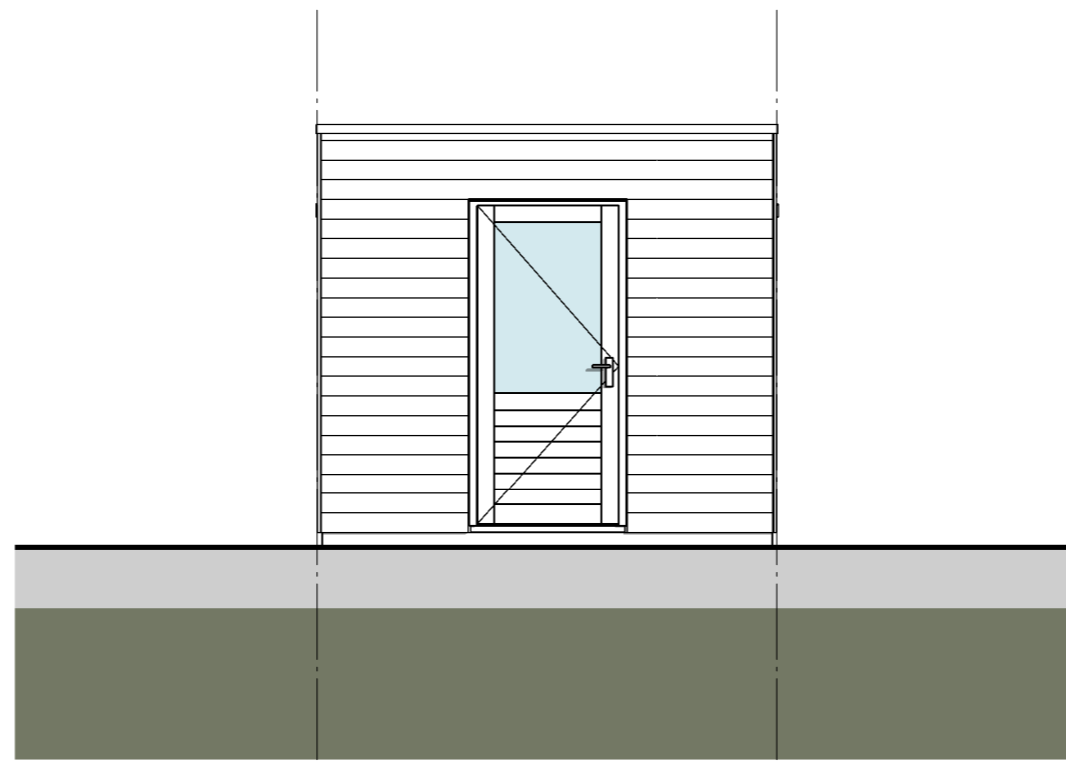


Rechtergevel

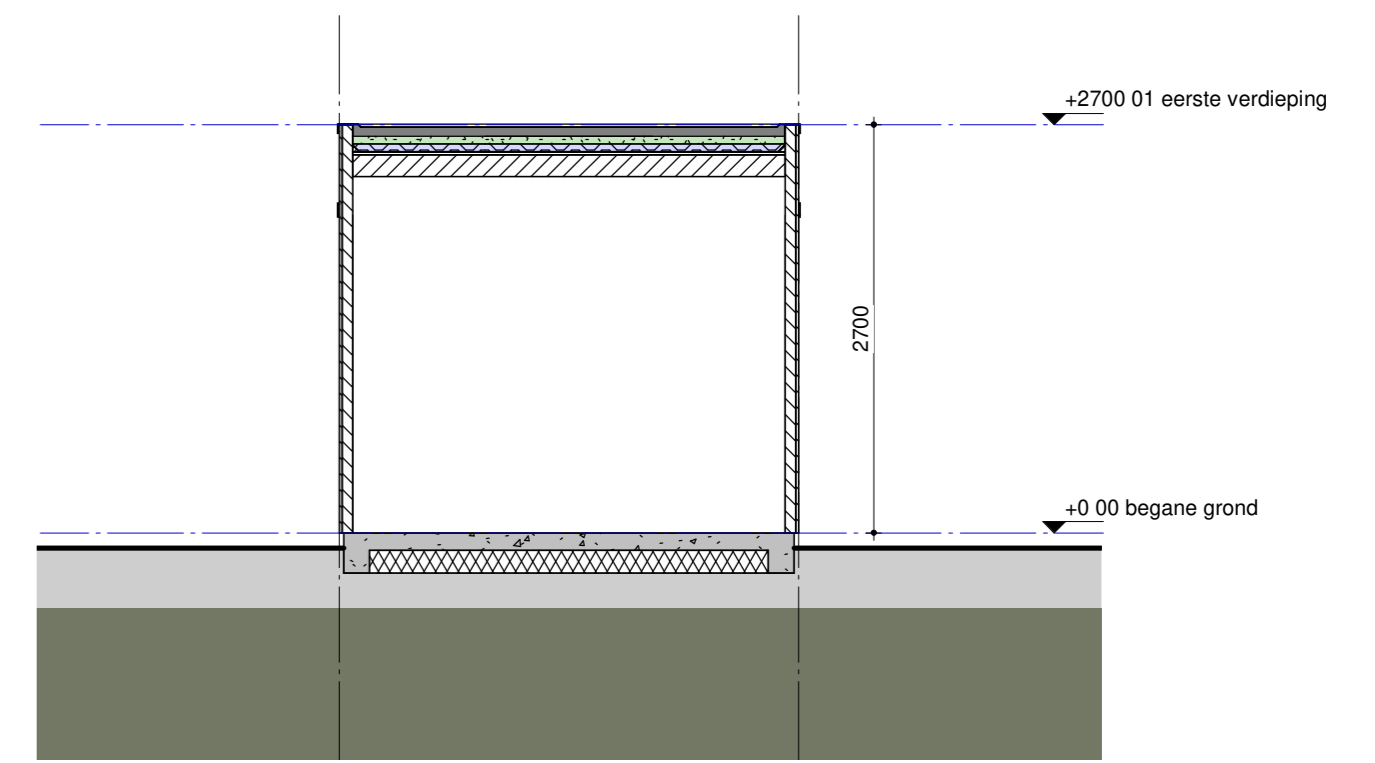


DOORSNEDE A-A

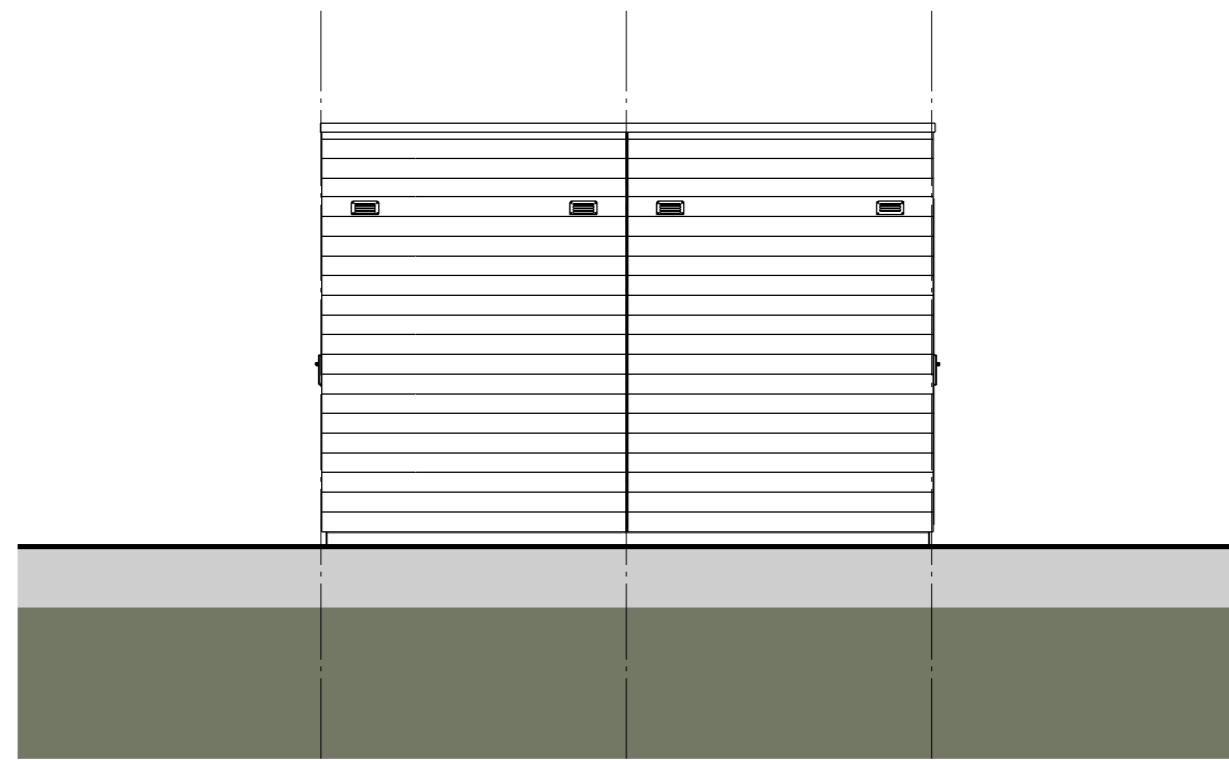

Achtergevel

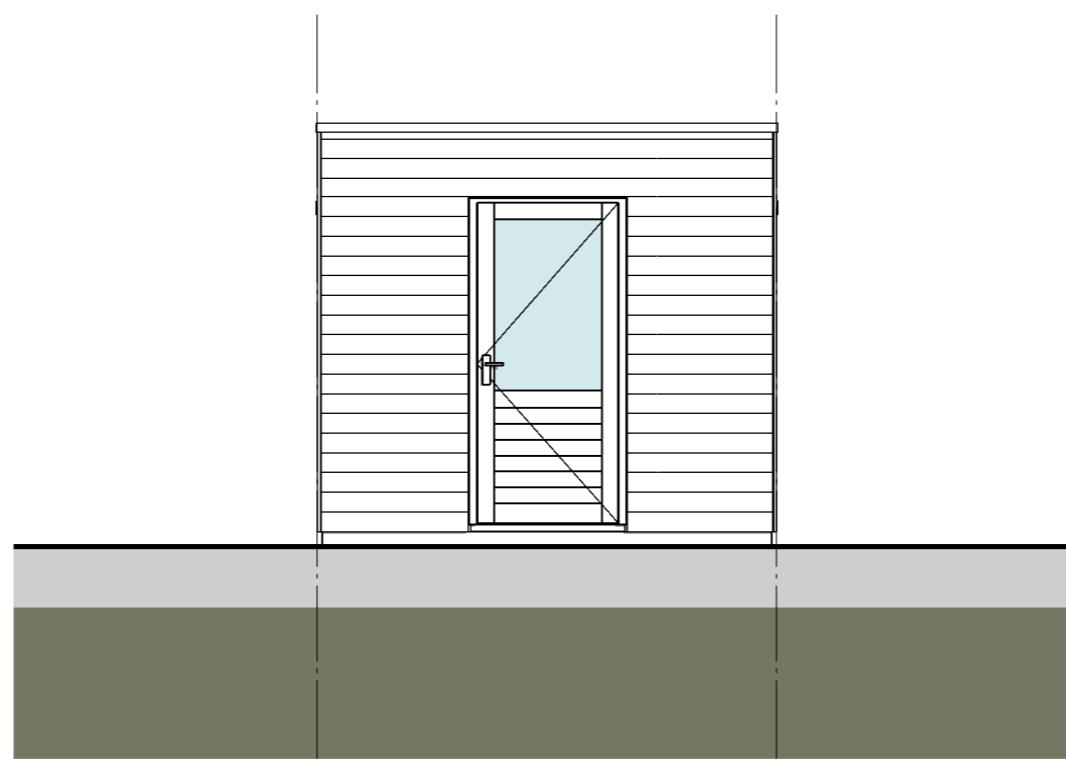

Linkergevel

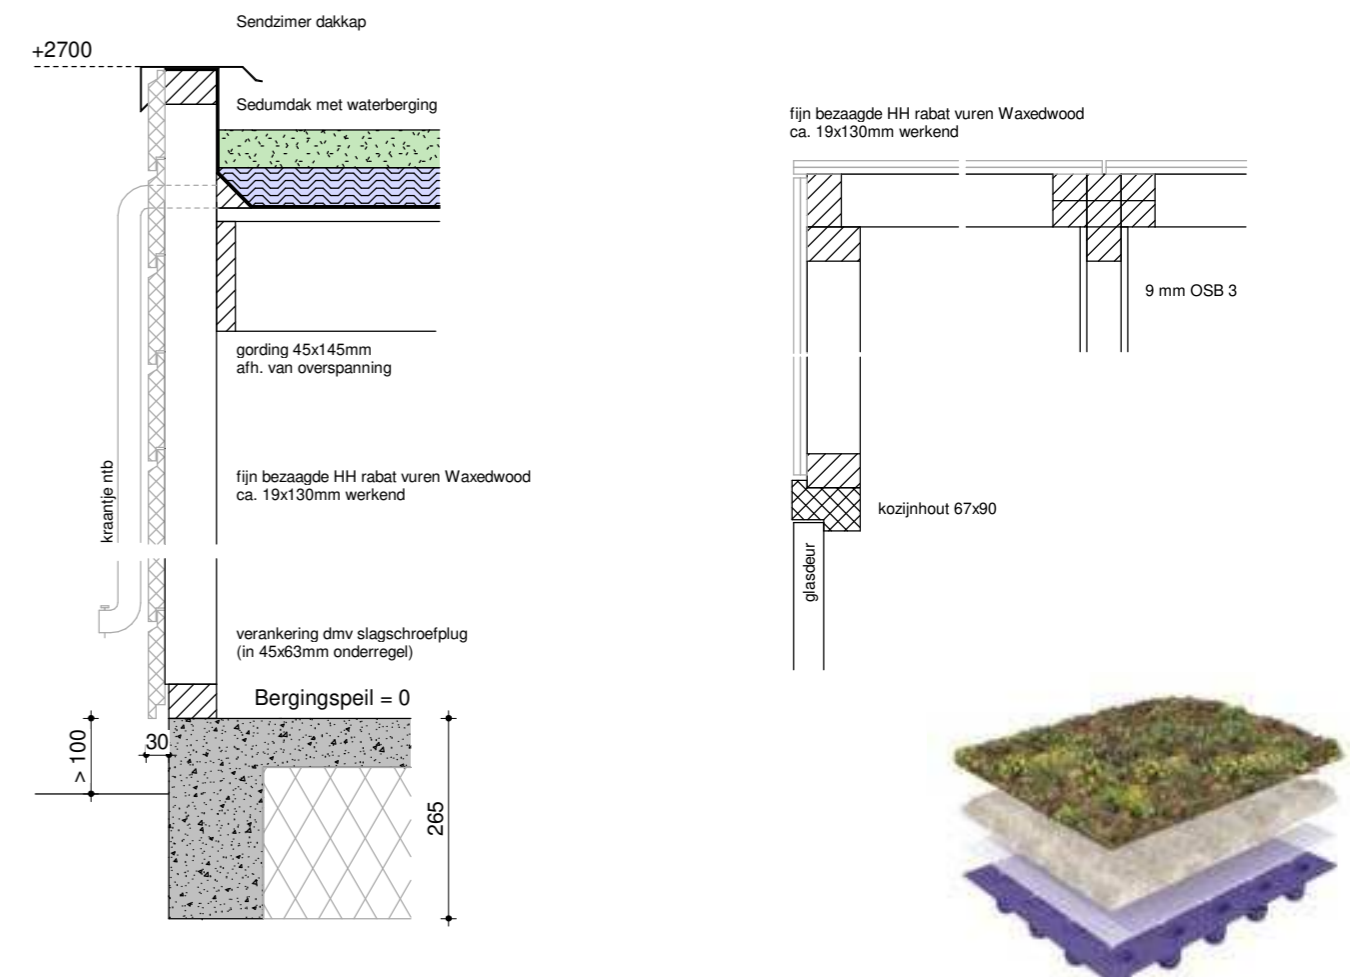


Detail 1-10


- Stijl en regelwerk: Verduurzaamd Vurenhout, afm. 45x70mm
 - Beschieting: Fijn bezaagde HH rabat vuren WaxedWood ca. 19x130mm werkend, niet geschilderd
 - Deur: Hardwood og., afm. 929x2115mm, WK018
 - Kozijn: Hardwood og.
 - Afdekkapje: Sendzimir
 - Randafwerking: Sendzimir dakkap
 - Dak: Sedum met waterberging volgens opgaaf leverancier
- RAL 8011
RAL-9010 Concept II
RAL 8011
RAL 8011

afm. fundering 3978 x 2978 mm
afm. berging 4038 x 3038 mm (is buitenkant rabatdelen)

	Project: Vrijburgh Drachten fase 2	Werknummer: G 106027
	Opdrachtgever: Heijmans Woningbouw Noord	Tekeningnummer: DO-1501
Onderwerp: Plattegronden, gevels en doorsneden		Status: DO
Dubbele berging		
Gewijzigd:	Tekenaar: SL Datum: 28-09-2023	
A:	Schaal: 1:50	Formaat: A2
B:		
C:		
D:		
E:		

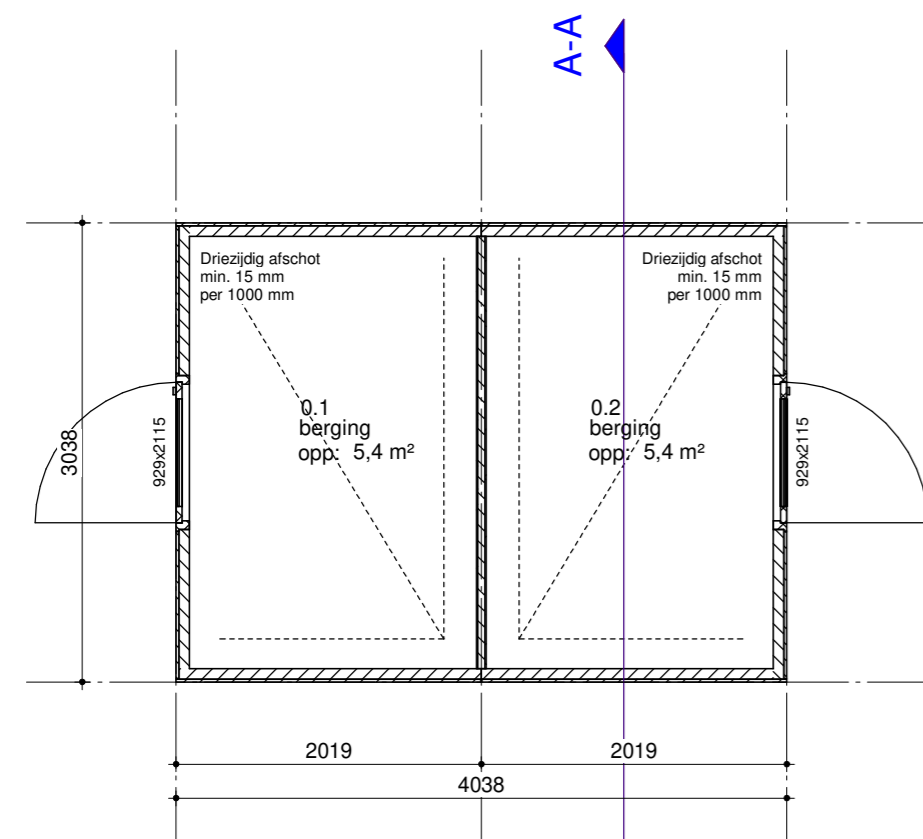

Plattegrond

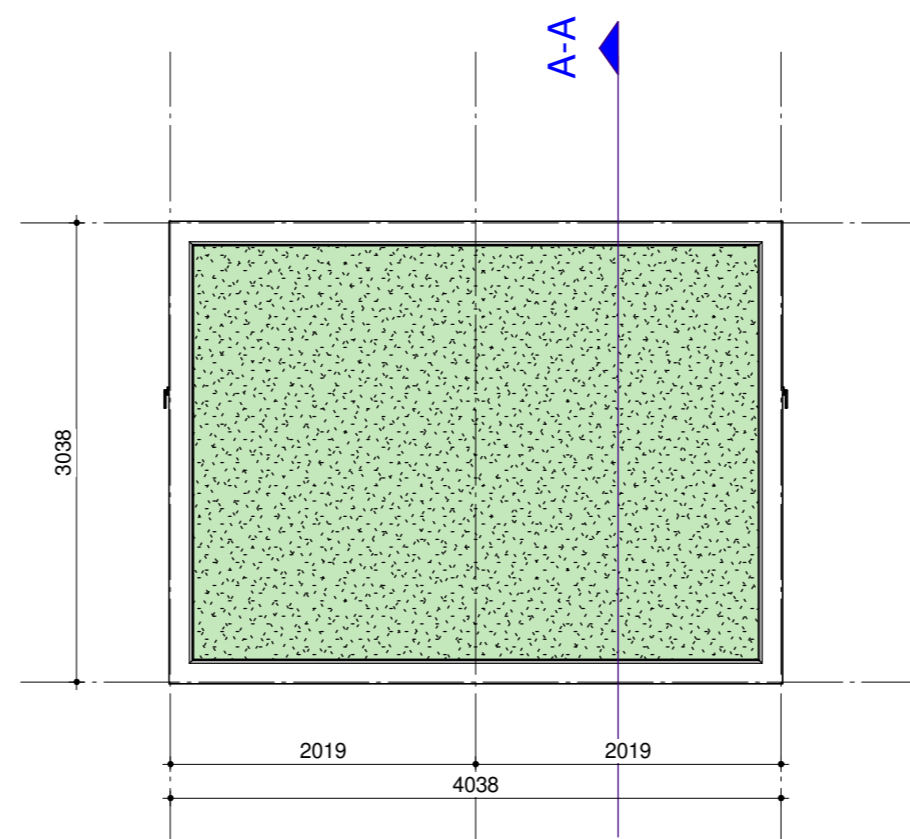

Dakoverzicht