




Voorgevel

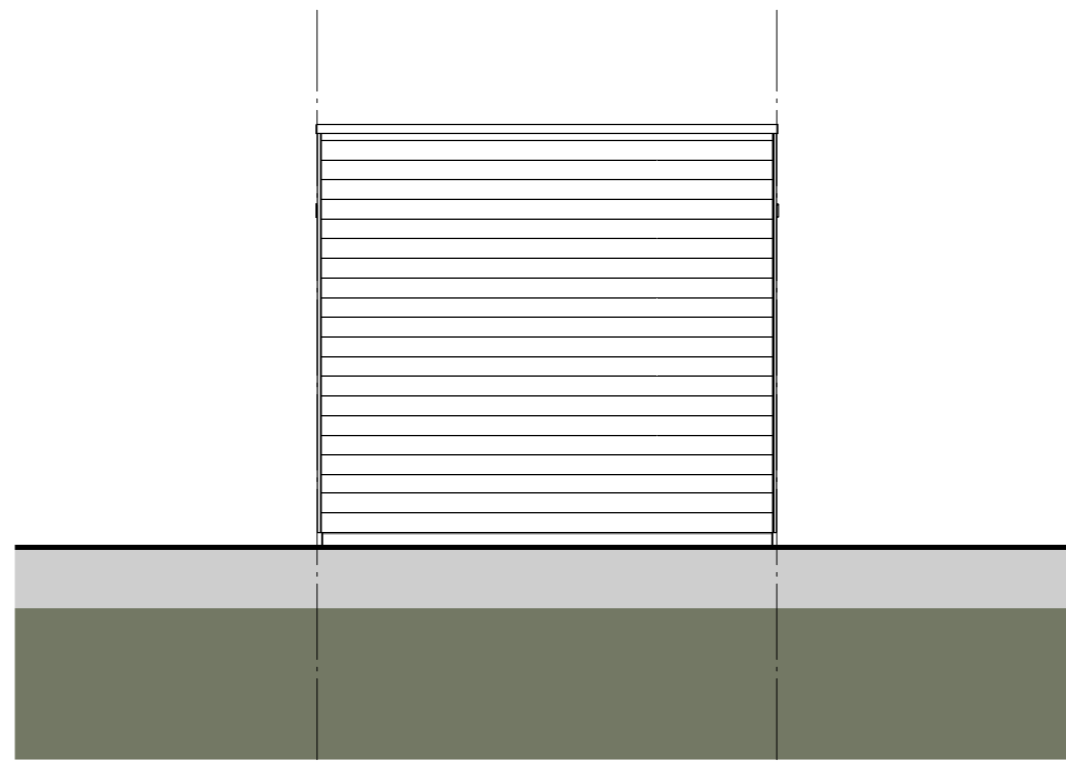


Rechtergevel

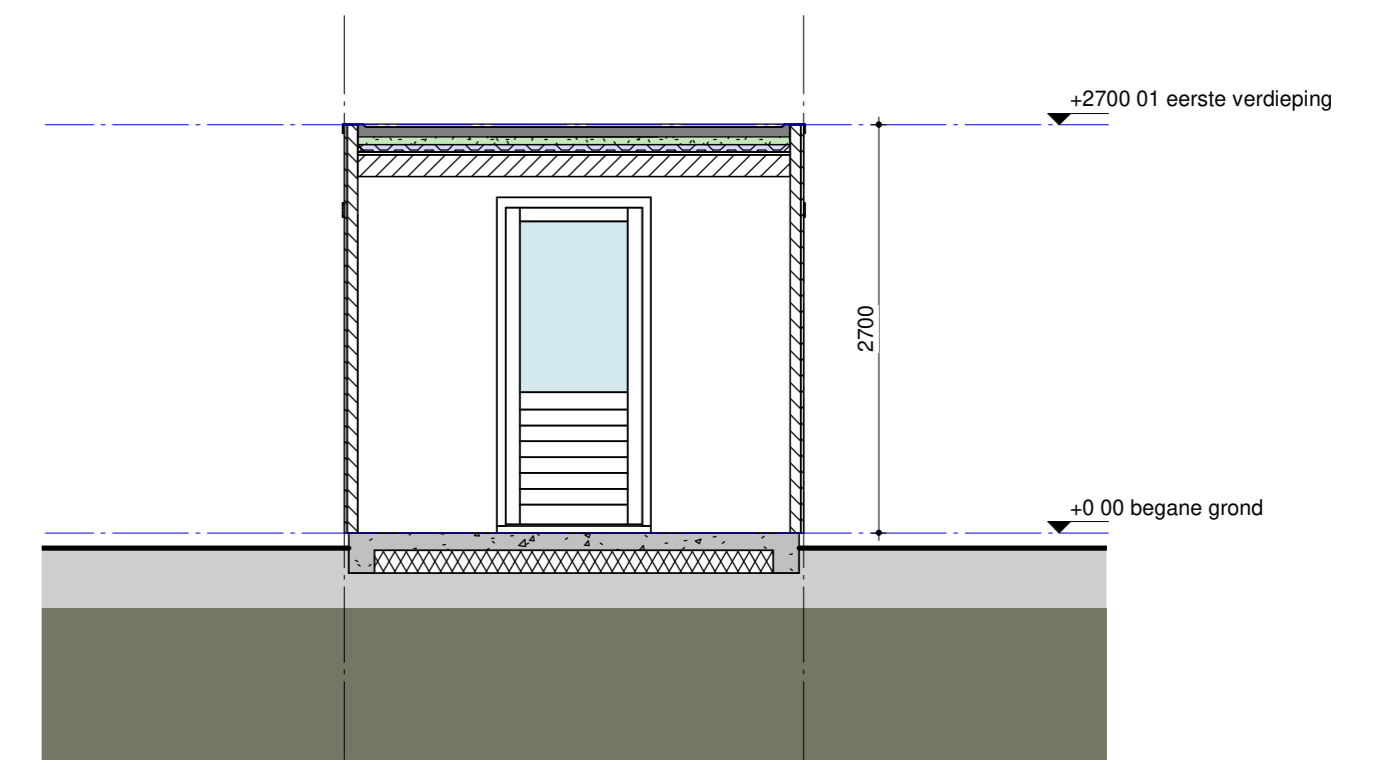


DOORSNEDE A-A

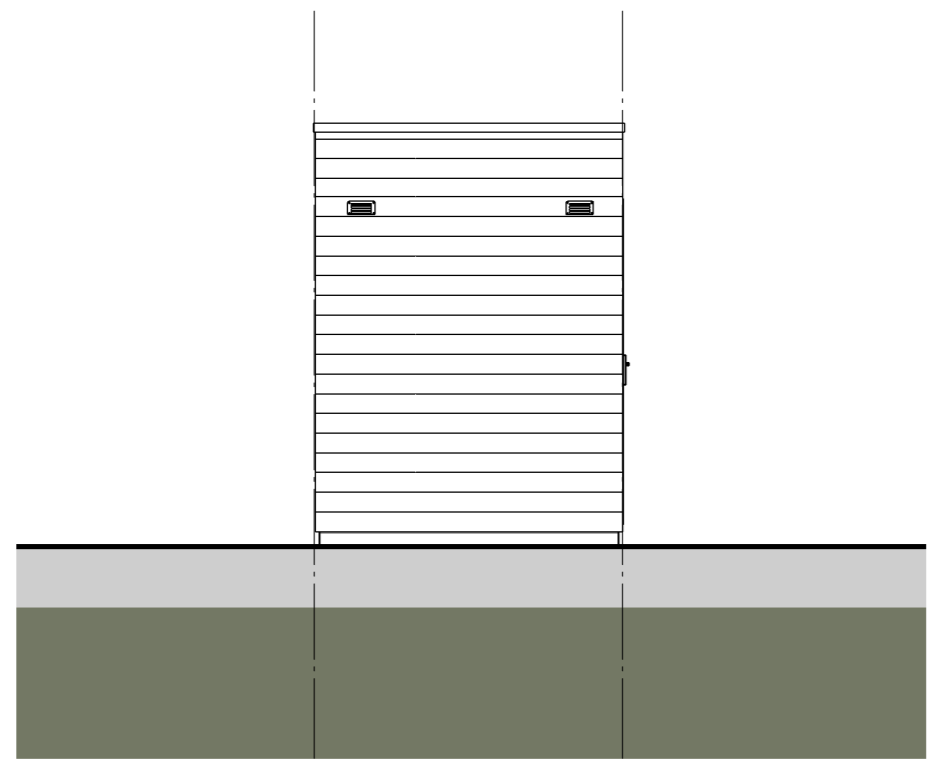

Achtergevel

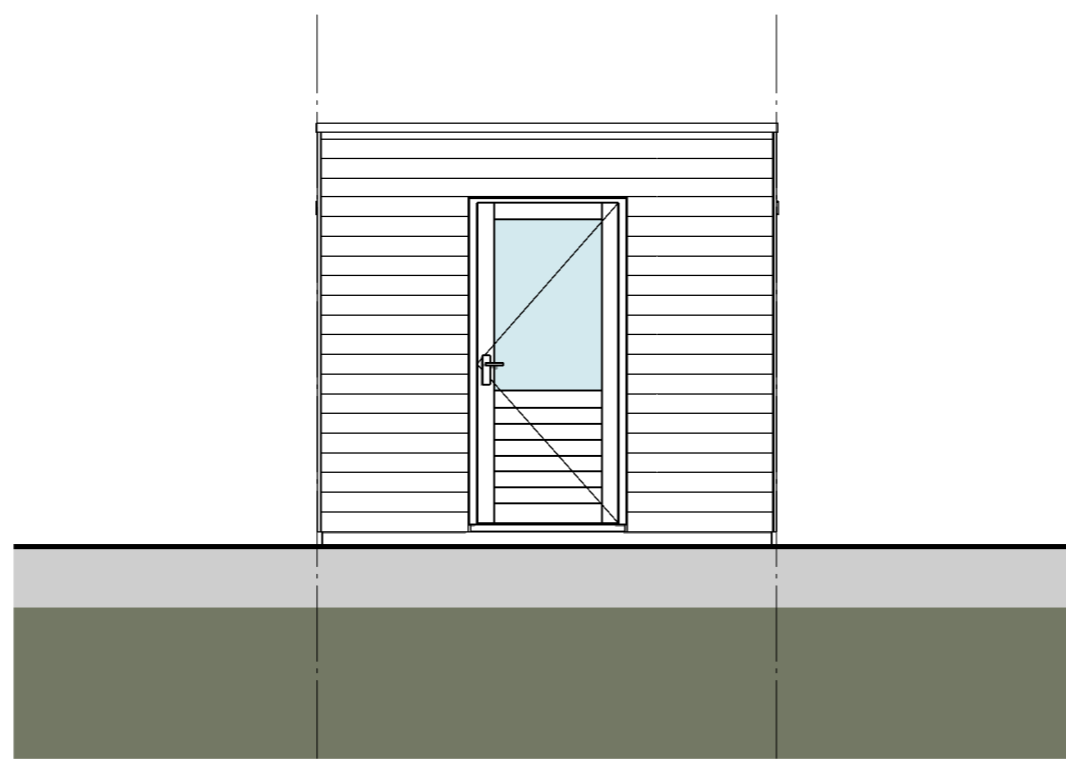

Linkergevel

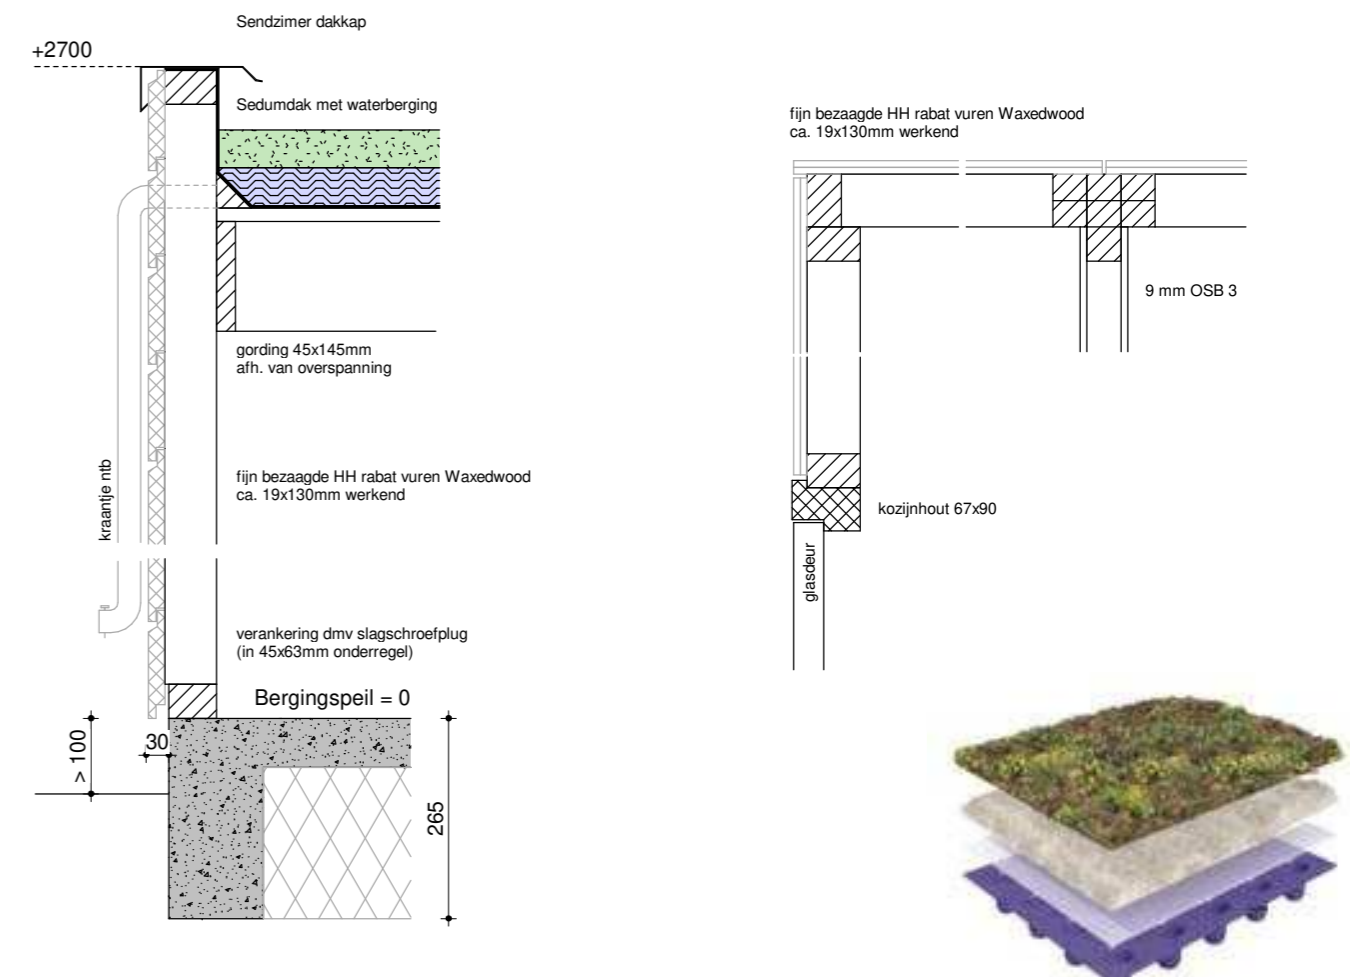


Detail 1-10


- Stijl en regelwerk: Verduurzaamd Vurenhout, afm. 45x70mm
  - Beschieting: Fijn bezaagde HH rabat vuren WaxedWood ca. 19x130mm werkend, niet geschilderd
  - Deur: Hardwood og., afm. 929x2115mm, WK018
  - Kozijn: Hardwood og.
  - Afdekkapje: Sendzimir
  - Randafwerking: Sendzimir dakkap
  - Dak: Sedum met waterberging volgens opgaaf leverancier
- RAL 8011  
RAL-9010 Concept II  
RAL 8011  
RAL 8011

afm. fundering 1978 x 2978 mm  
afm. berging 2038 x 3038 mm (is buitenkant rabatdelen)

<b>heijmans</b>	Project: Vrijburgh Drachten fase 2	Werknummer: G 106027
	Opdrachtgever: Heijmans Woningbouw Noord	Tekeningnummer: DO-1502
Onderwerp: Plattegronden, gevels en doorsneden		Status: DO
Enkele berging		
Gewijzigd: A: B: C: D: E:	Tekenaar: SL Datum: 28-09-2023	
Schaal: 1:50		Formaat: A2

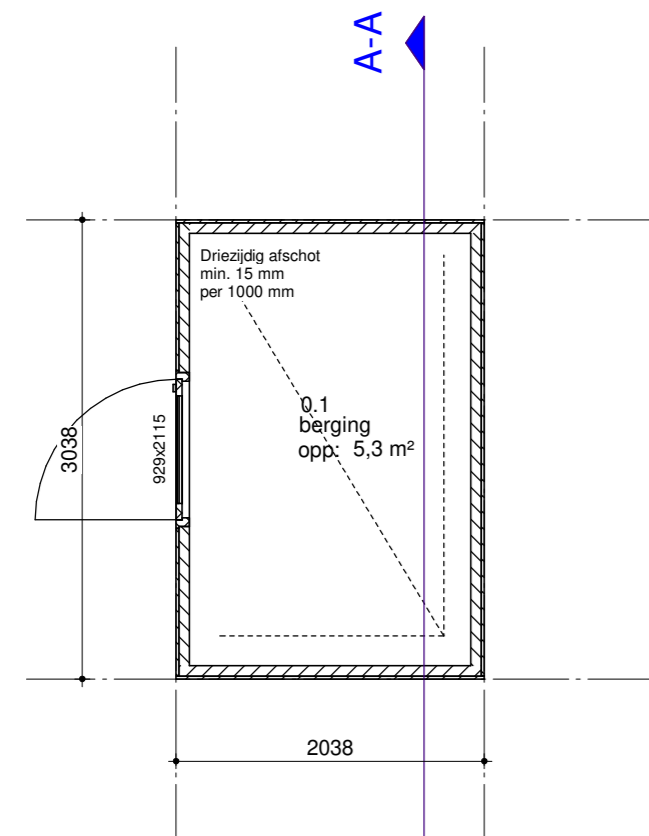

Plattegrond

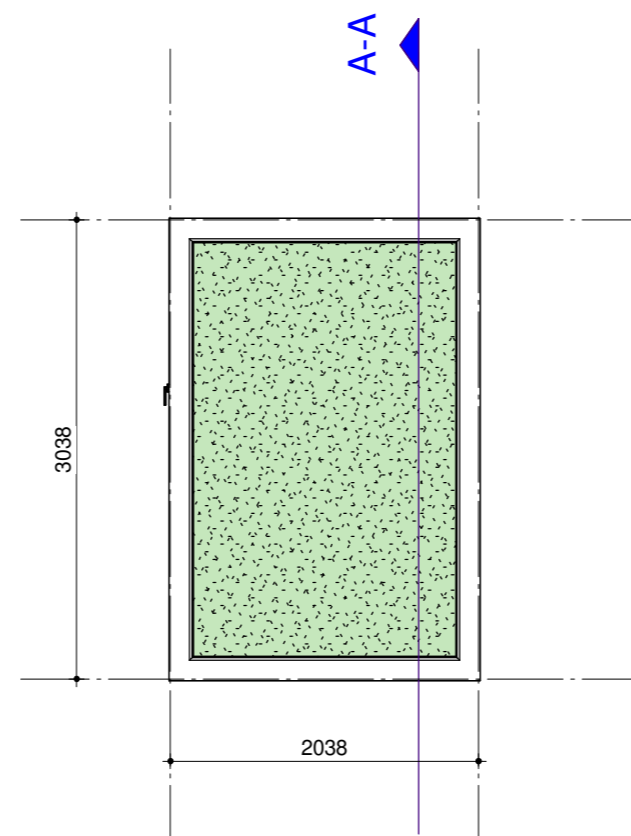

Dakoverzicht