

# WOONWENSENBOEK

WONINGTYPE BURGGRAAF



D 23-0033

# WOONWENSENBOEK

**Eén van de grote voordelen van nieuwbouw is dat je de woning nog veelal naar je hand kunt zetten. Heijmans woonconcept biedt daarin ontzettend veel mogelijkheden, die in dit 'woonwensenboek' indicatief en ter inspiratie zijn getekend.**

Het doel van dit boek is om je een beeld te geven van de verschillende opties uit de koperkeuzelijst (hierna woonwensen) waar je uit kunt kiezen. Dit woonwensenboek is géén onderdeel van de (koop-/)aannemingsovereenkomst (KAO of AO) en derhalve geen contractstuk. Het betreft een algemene weergave/indicatie van de diverse woonwensen. De plattegronden in dit boek zijn nog niet aangepast aan de specifieke architectuur aan de buitenzijde van je nieuwe woning. Daarbij is de getoonde weergave van de woning uitgewerkt in een beukmaat van 600 cm. Hierdoor kunnen maten in jouw specifieke geval afwijken, dit boek is slechts ter indicatie.

De weergegeven indicatieve woonwensen worden in de plattegrond in het rood weergegeven, de posities van de elektra-opties in het oranje. Wat op deze elektra-positie mogelijk is (data, CAI of wandcontactdoos) vind je terug in de koperskeuzelijst waar alle woonwensen tekstueel omschreven zijn.

Nadat je hebt aangegeven welke opties je uit de koperskeuzelijst wenst, worden deze door ons verwerkt.

Veel plezier met het maken van je keuzes!

**TYPE BURGGRAAF**

**heijmans**

*Voor je ligt het woonwensenboek van onze woonconcept-woningen type Burggraaf.  
Het doel van dit boek is om je zo goed mogelijk te informeren over de verschillende kopersopties waar je uit kunt  
kiezen voor jouw nieuwe woning.*

*Dit woonwensenboek is in tegenstelling tot de Technische Omschrijving géén onderdeel van de  
koop-/aannemingsovereenkomst (KAO) en derhalve geen contractstuk. Het betreft een algemene weergave van de  
diverse kopersopties. De kopersopties in dit boek zijn nog niet aangepast aan de specifieke architectuur aan de  
buitenzijde van je nieuwe woning. Daarbij is de getoonde weergave van de woning uitgewerkt in een beukmaat van  
6000mm. Onder andere posities en maatvoering kunnen enigszins afwijken bij toepassing van de woonwensen in  
de door jou gekozen woning.*

*Nadat je hebt aangegeven welke opties je wenst, worden deze door ons verwerkt en ontvang je  
de definitieve meerwerktekening. Hierin is alles aangepast naar jouw specifieke situatie.  
Wij benadrukken dat dit woonwensenboek informatief is en dat je hieraan geen rechten kunt ontlenen. Aan de  
definitieve meerwerktekening – waarin al je wensen zijn verwerkt nadat je deze hebt doorgegeven – kan dat wel.  
Veel plezier met het maken van je keuzes!*

**heijmans**

## RENVOOI

Symbolen alleen van toepassing indien in de woning aangegeven

### ELEKTRISCHE INSTALLATIE

	Aansluitpunt 1 fase, nul en beschermingscontact. pv-install bedraad, niet afgemonteerd (loos in mk)
	Aansluitpunt voeding PV-installatie (indien PV-install aanwezig)
	Aansluitpunt niet bedraad
	Loze leiding wordt bedraad met UTP kabel, niet afgemonteerd
	Aansluitpunt TV
	Aansluitpunt DATA
	Deurbel
	Centraal aardpunt
	Centraaldoos tbv verlichting
	Beldrukker
	Enkelpolige schakelaar met wandcontactdoos
	Aansluitpunt tbv armatuur op wand
	Rookmelder, optisch op lichtnet conform NEN 2555
	Schakelaar, 1-polig
	Schakelaar, serie-
	Schakelaar, wissel-
	Schakelaar, wissel-, 2-voudige uitvoering
	Schakelaar, wissel-/enkelpolig
	Schakelaar, 3-standen tbv bediening ventilatie
	Sturing naar wp (rbe)
	Na-regeling (rr)
	Buitenvoeler (N-NO zijde schaduwrijk)
	Verdeelinrichting
	Wandcontactdoos 1-voudig met beschermingscontact
	Wandcontactdoos 1-voudig met beschermingscontact, waterdicht
	Wandcontactdoos 2-voudig met beschermingscontact, verticaal
	Wandcontactdoos 2-voudig met beschermingscontact, horizontaal
	Wandcontactdoos met wisselschakelaar
	Wandcontactdoos, perilex, 2x230V tbv fornuis
	Wandcontactdoos, perilex. mv 230V. WP 400V
	Dakdoorvoer t.b.v. PV
	Ruimtereservering omvormer PV-installatie
	PV-paneel
	PV panelen ter indicatie, aantal en positie kan afwijken van tekening aantal PV panelen conform de specifieke bouwnummer BENG berekening

### CENTRALE VERWARMING - EN WATERINSTALLATIE

	hwa + hemelwaterafvoer		opstelplaats verdeler- vloerverwarming
	buitenkraan vorstvrij		verwarmingselement in badkamer electrisch
	opstelplaats warmtepomp (WP)		
	opstelplaats expansievat		

### VENTILATIE INSTALLATIE

	opstelplaats gebalanceerde ventilatie (WTW)
	afzuigpunt mechanische ventilatie plafond
	afzuigpunt mechanische ventilatie wand
	WTW doorvoer
	ontluchting riolering

### RENVOOI GEVEL

	A susrooster
	V ventilatorooster
	S screen
	toevoerpunt mechanische ventilatie plafond
	toevoerpunt mechanische ventilatie wand

### BOUWKUNDIG

	kruipluik		Draairichting Volgens DIN-norm		krijtstreepmethode gedeelte onbenoemd
	entree symbool		R		
	betonwanden		L		
	isolatie 160 mm				
	metselwerk 100 mm				
	gasbeton 70/100mm				
	ongeïsoleerde lichte scheidingswand 100 mm				
	geïsoleerde lichte scheidingswand 100 mm				
	HSB-wand, 118mm				
	houten wand berging / zij-aanbouw				
	dakpakket				
	geïsoleerde betonvloer 340 mm				
	betonvloer 200 mm				
	dekvloer 70 mm				
	wandtegels vlg. technische omschrijving				


### OPSTELPLAATS

	wm = wasmachine
	wd = wasdroger

### RENVOOI BEGLAZING

-	beglazing aan binnenzijde (tenzij anders aangegeven)
-	inbraakwerendheidsklasse 2 volgens NEN 5096
	oo beglazing dubbel isolerend
	ooo beglazing triple isolerend
	oo● beglazing dubbel isolerend, letselveilig
	ooo● beglazing triple isolerend, letselveilig
	oo● beglazing dubbel isolerend, doorvalveilig
	ooo● beglazing triple isolerend, doorvalveilig
	M beglazing, matglas
	🔥 beglazing, 30 min. brandwerend
	🔊 beglazing, geluidswerend
	▲ beglazing, zonwerend



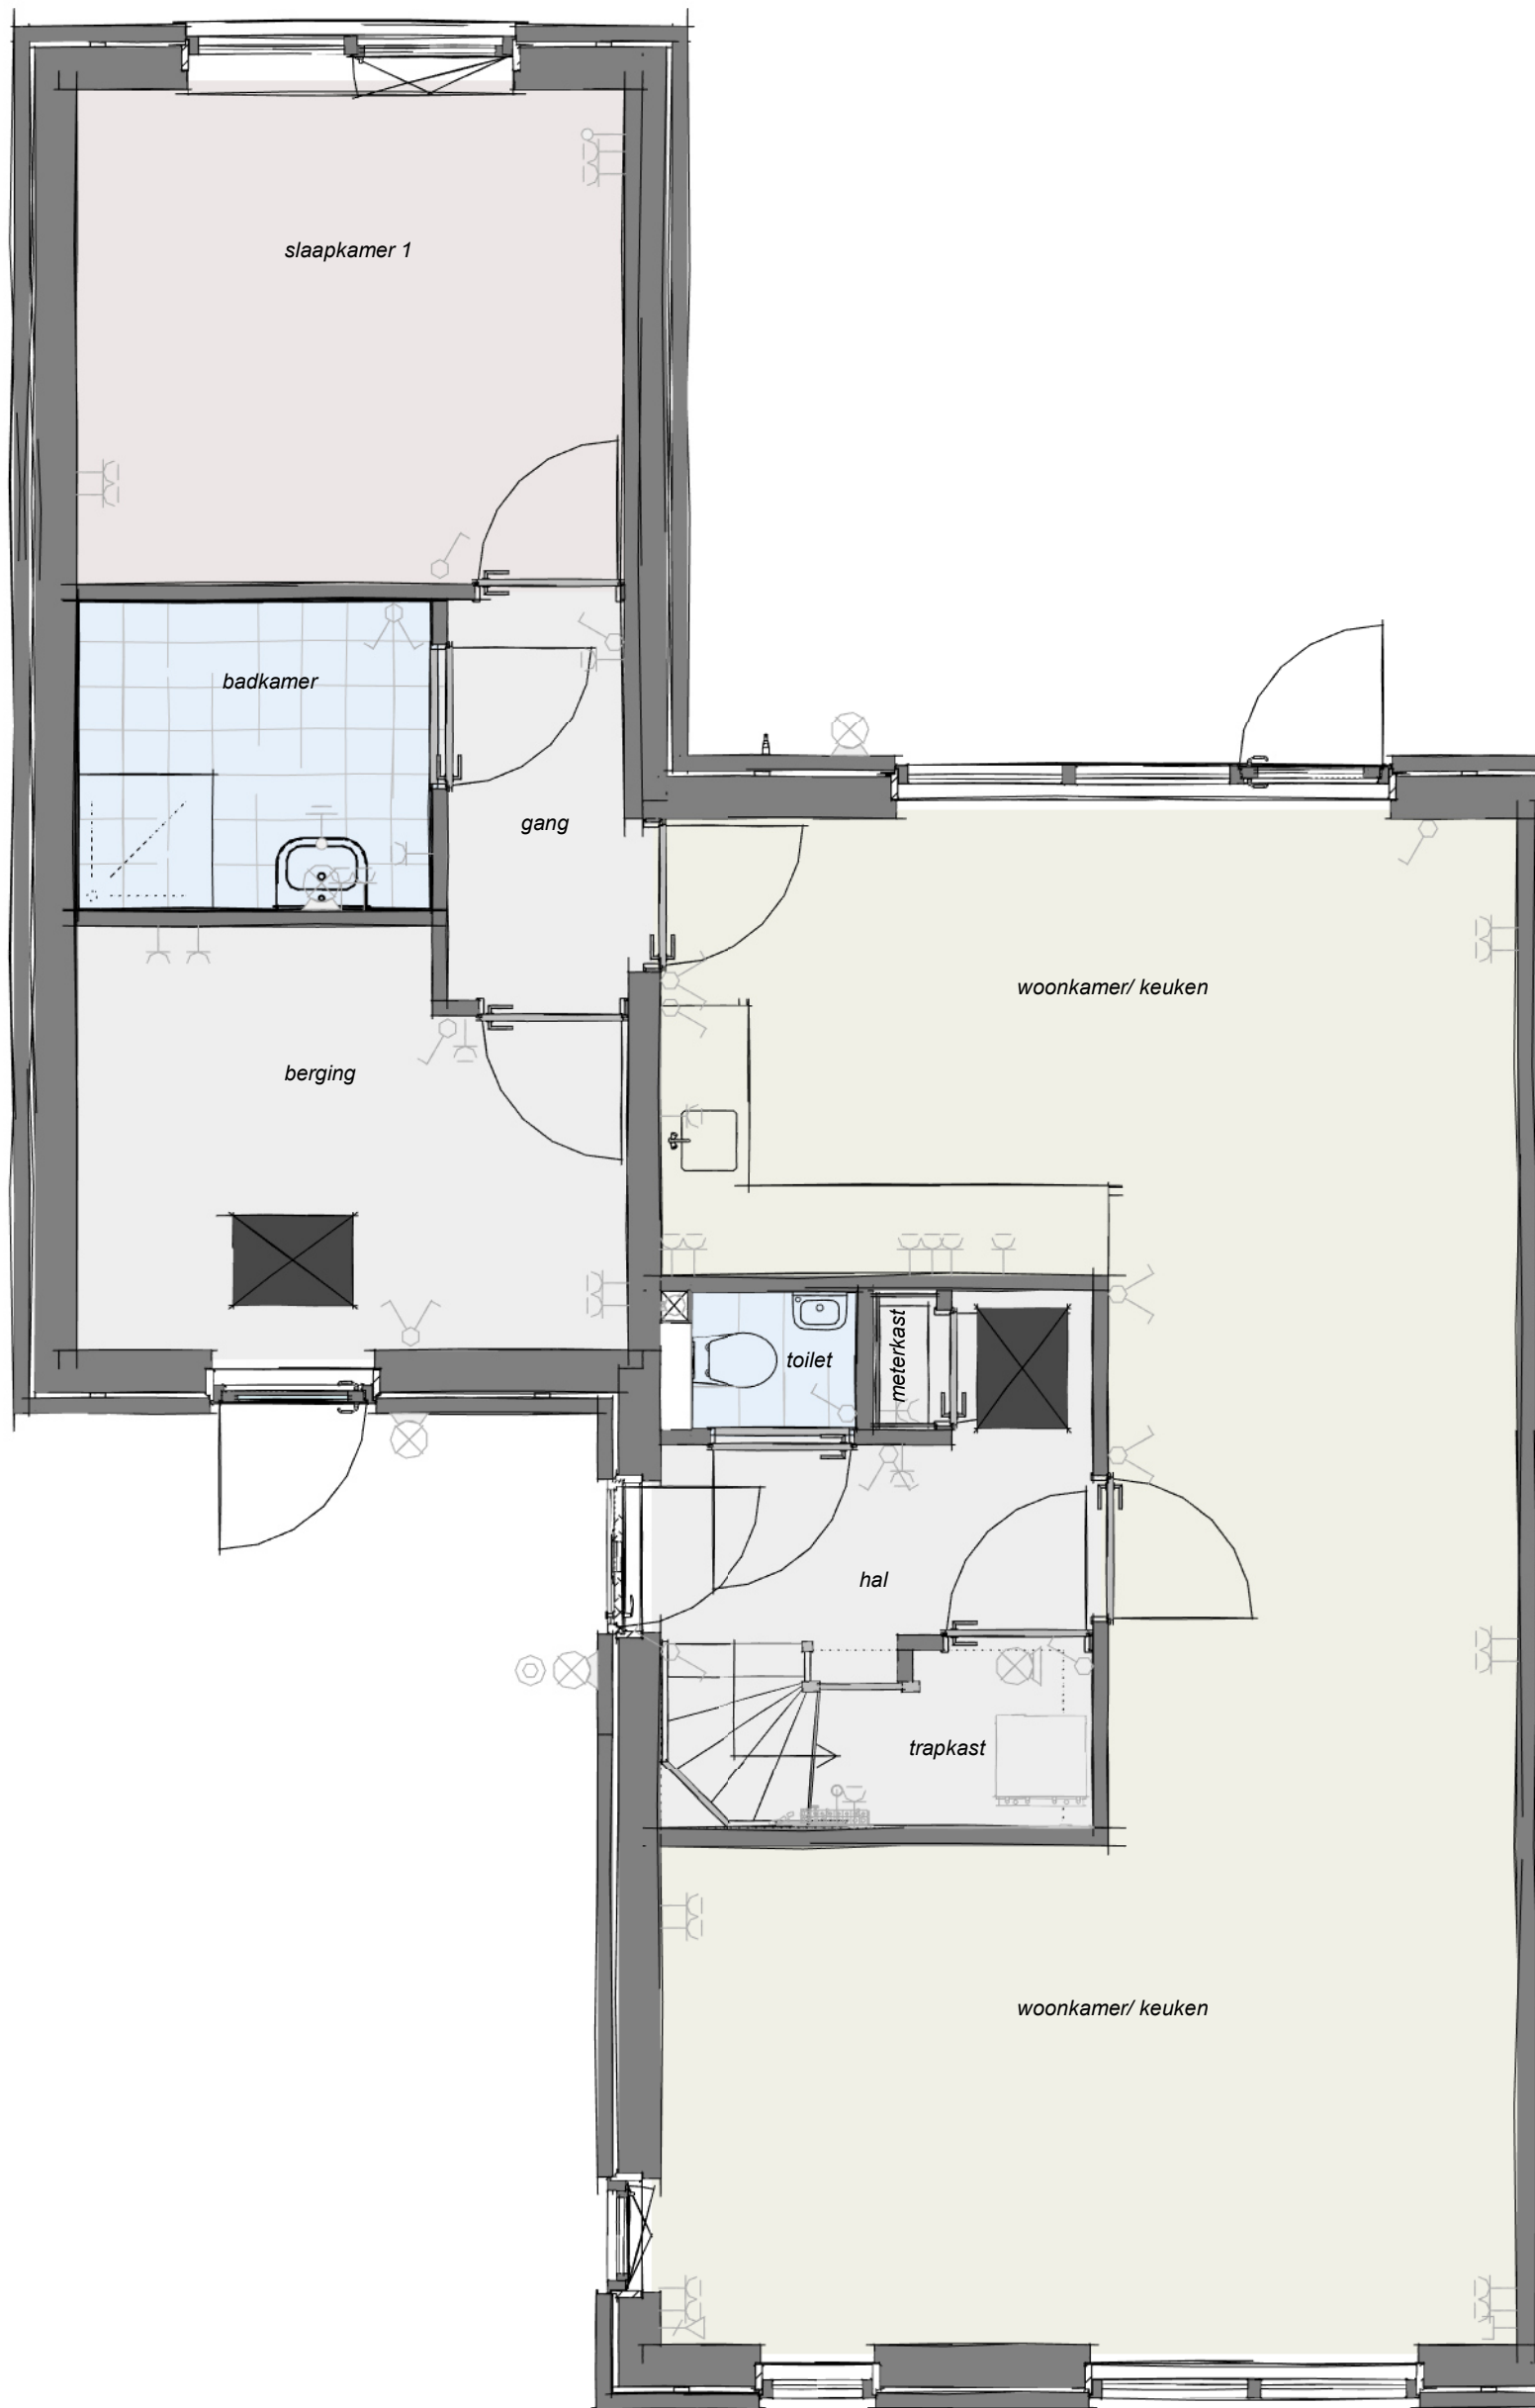

basis uitvoering


## Begane grond

**heijmans**

Graafsebaan 65 Postbus 171 T 070 - 543 51 11  
5248 JT Rosmalen 5240 AD Rosmalen F 073 - 543 51 51

Projectnaam: Vrijburgh Drachten fase 2  
Formaat: A3  
Schaal: 1:50  
Onderwerp: Plattegrond  
Datum: 01-11-2023

**Woonwens C1.01**

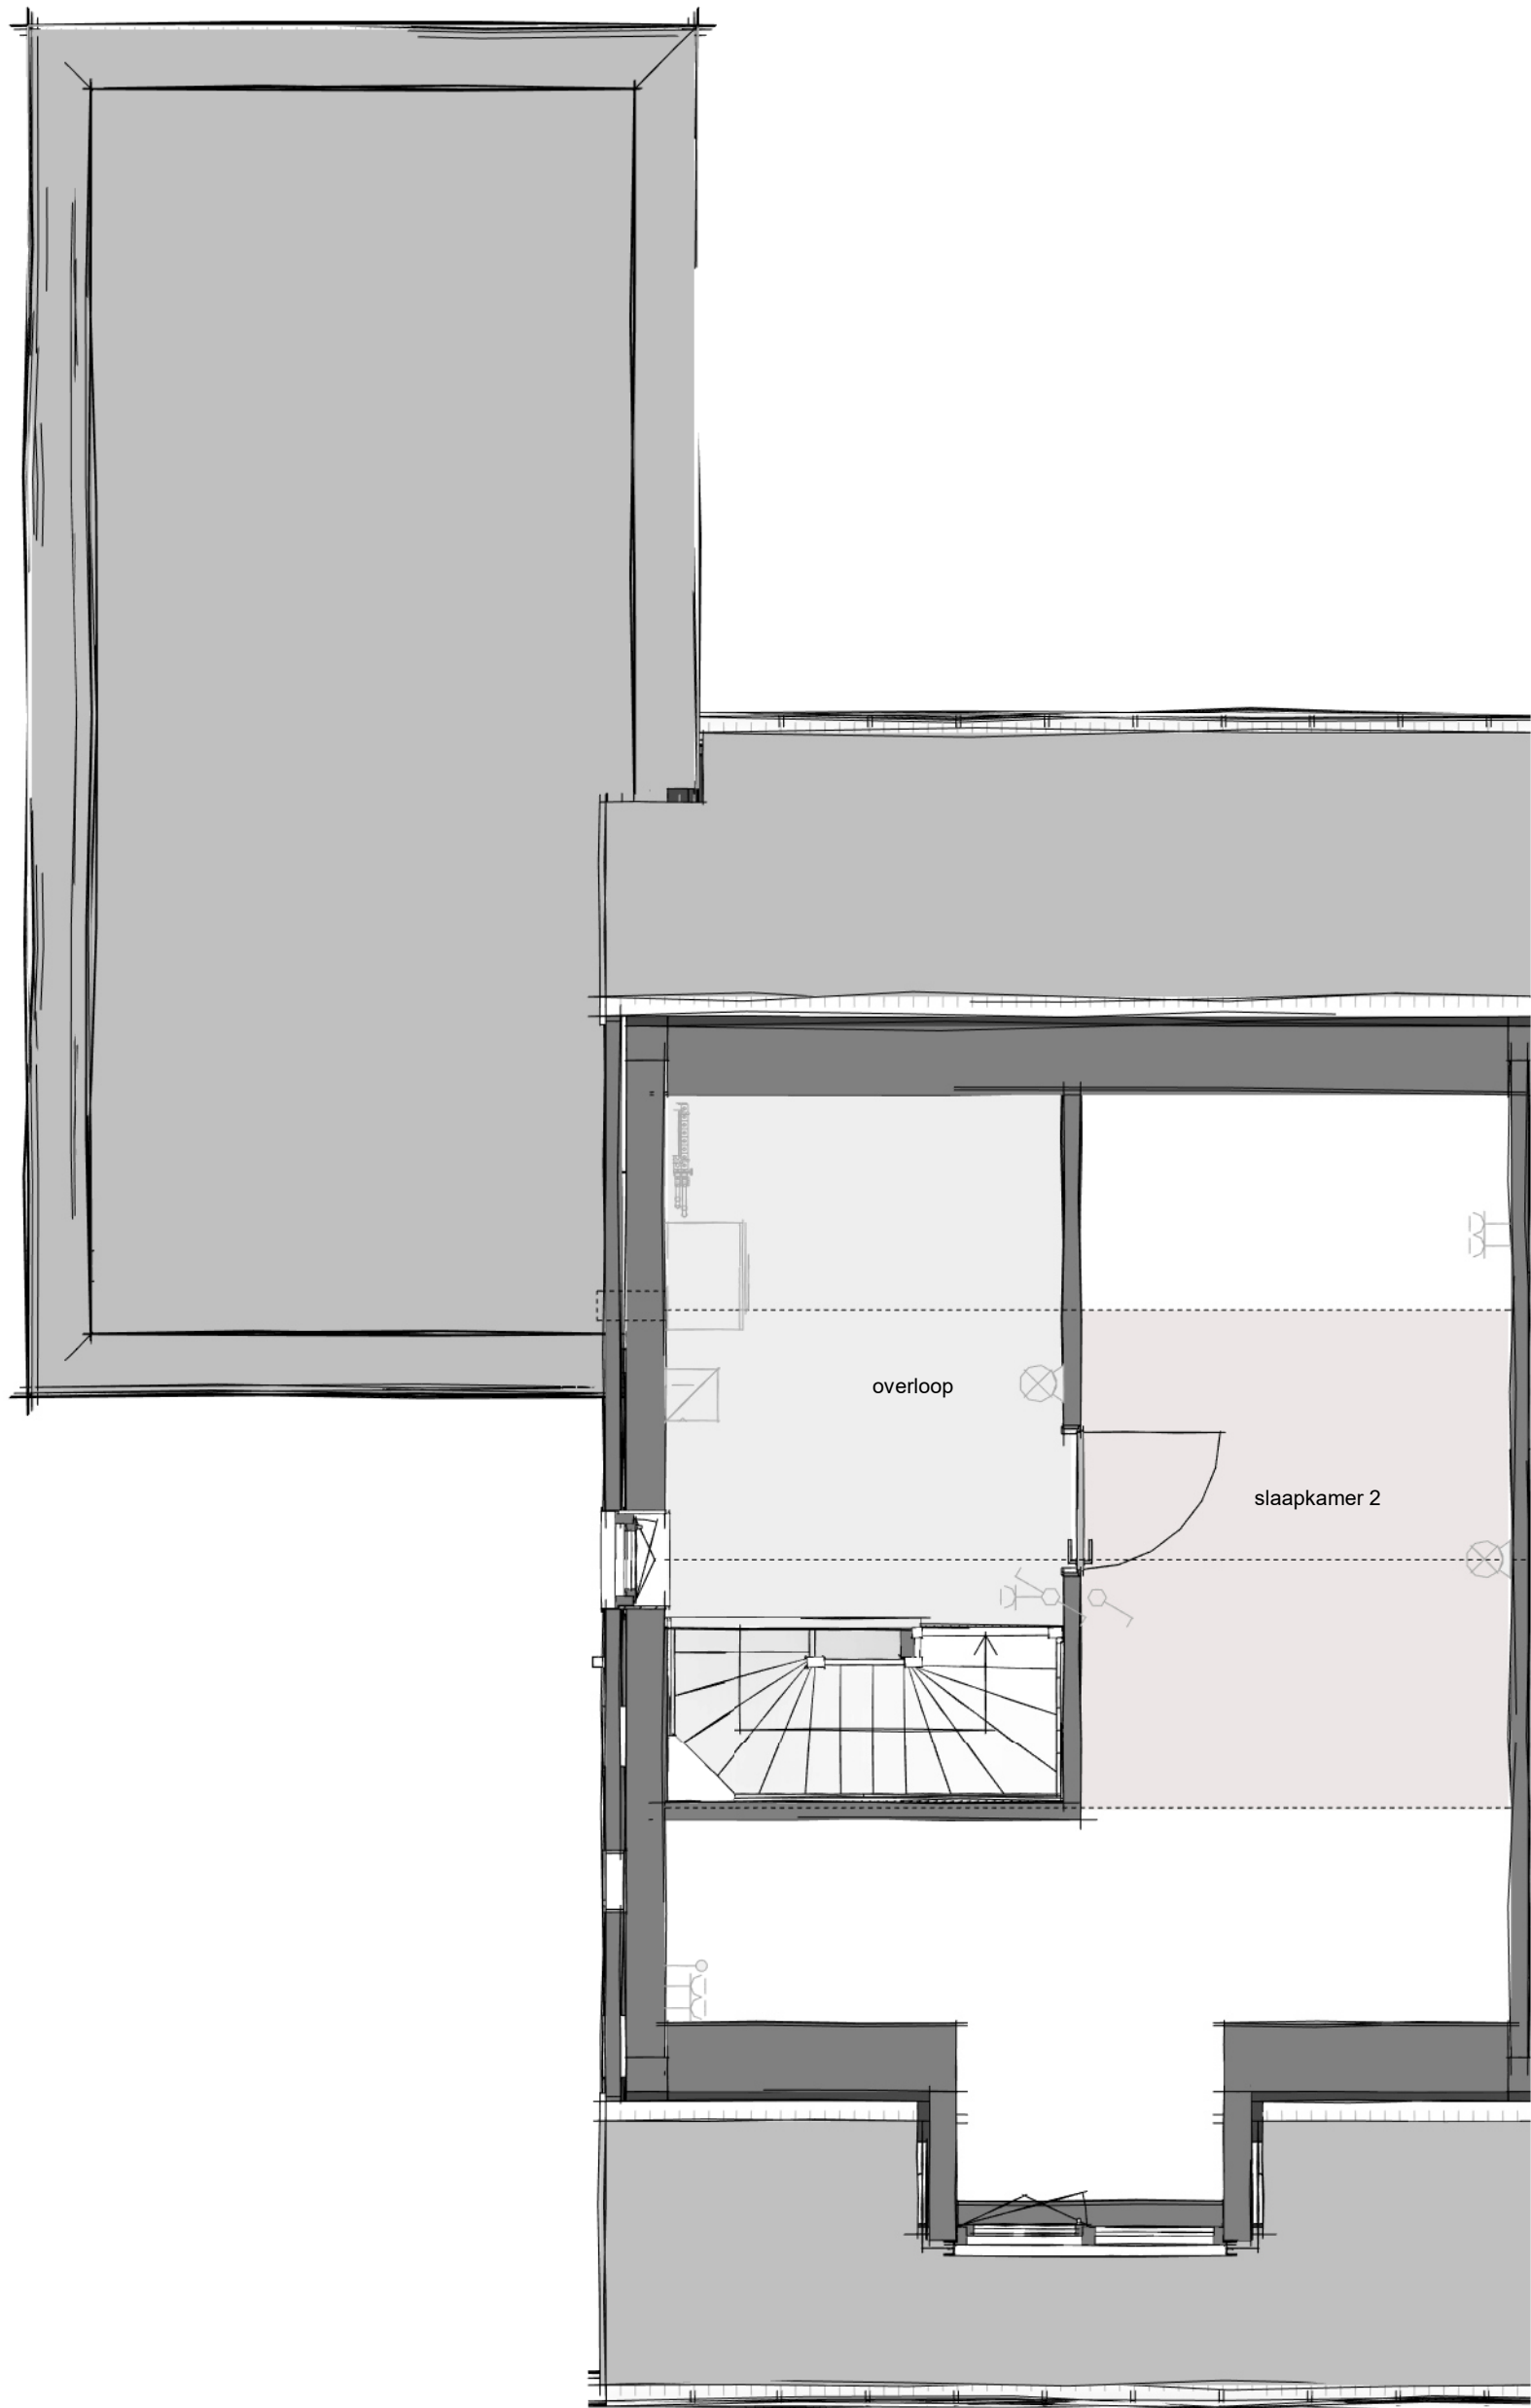

basis uitvoering


## 1e verdieping

**heijmans**

Graafsebaan 65 Postbus 171 T 070 - 543 51 11  
5248 JT Rosmalen 5240 AD Rosmalen F 073 - 543 51 51

Projectnaam: Vrijburgh Drachten fase 2  
Formaat: A3  
Schaal: 1:50  
Onderwerp: Plattegrond  
Datum: 01-11-2023

**Woonwens C1.02**

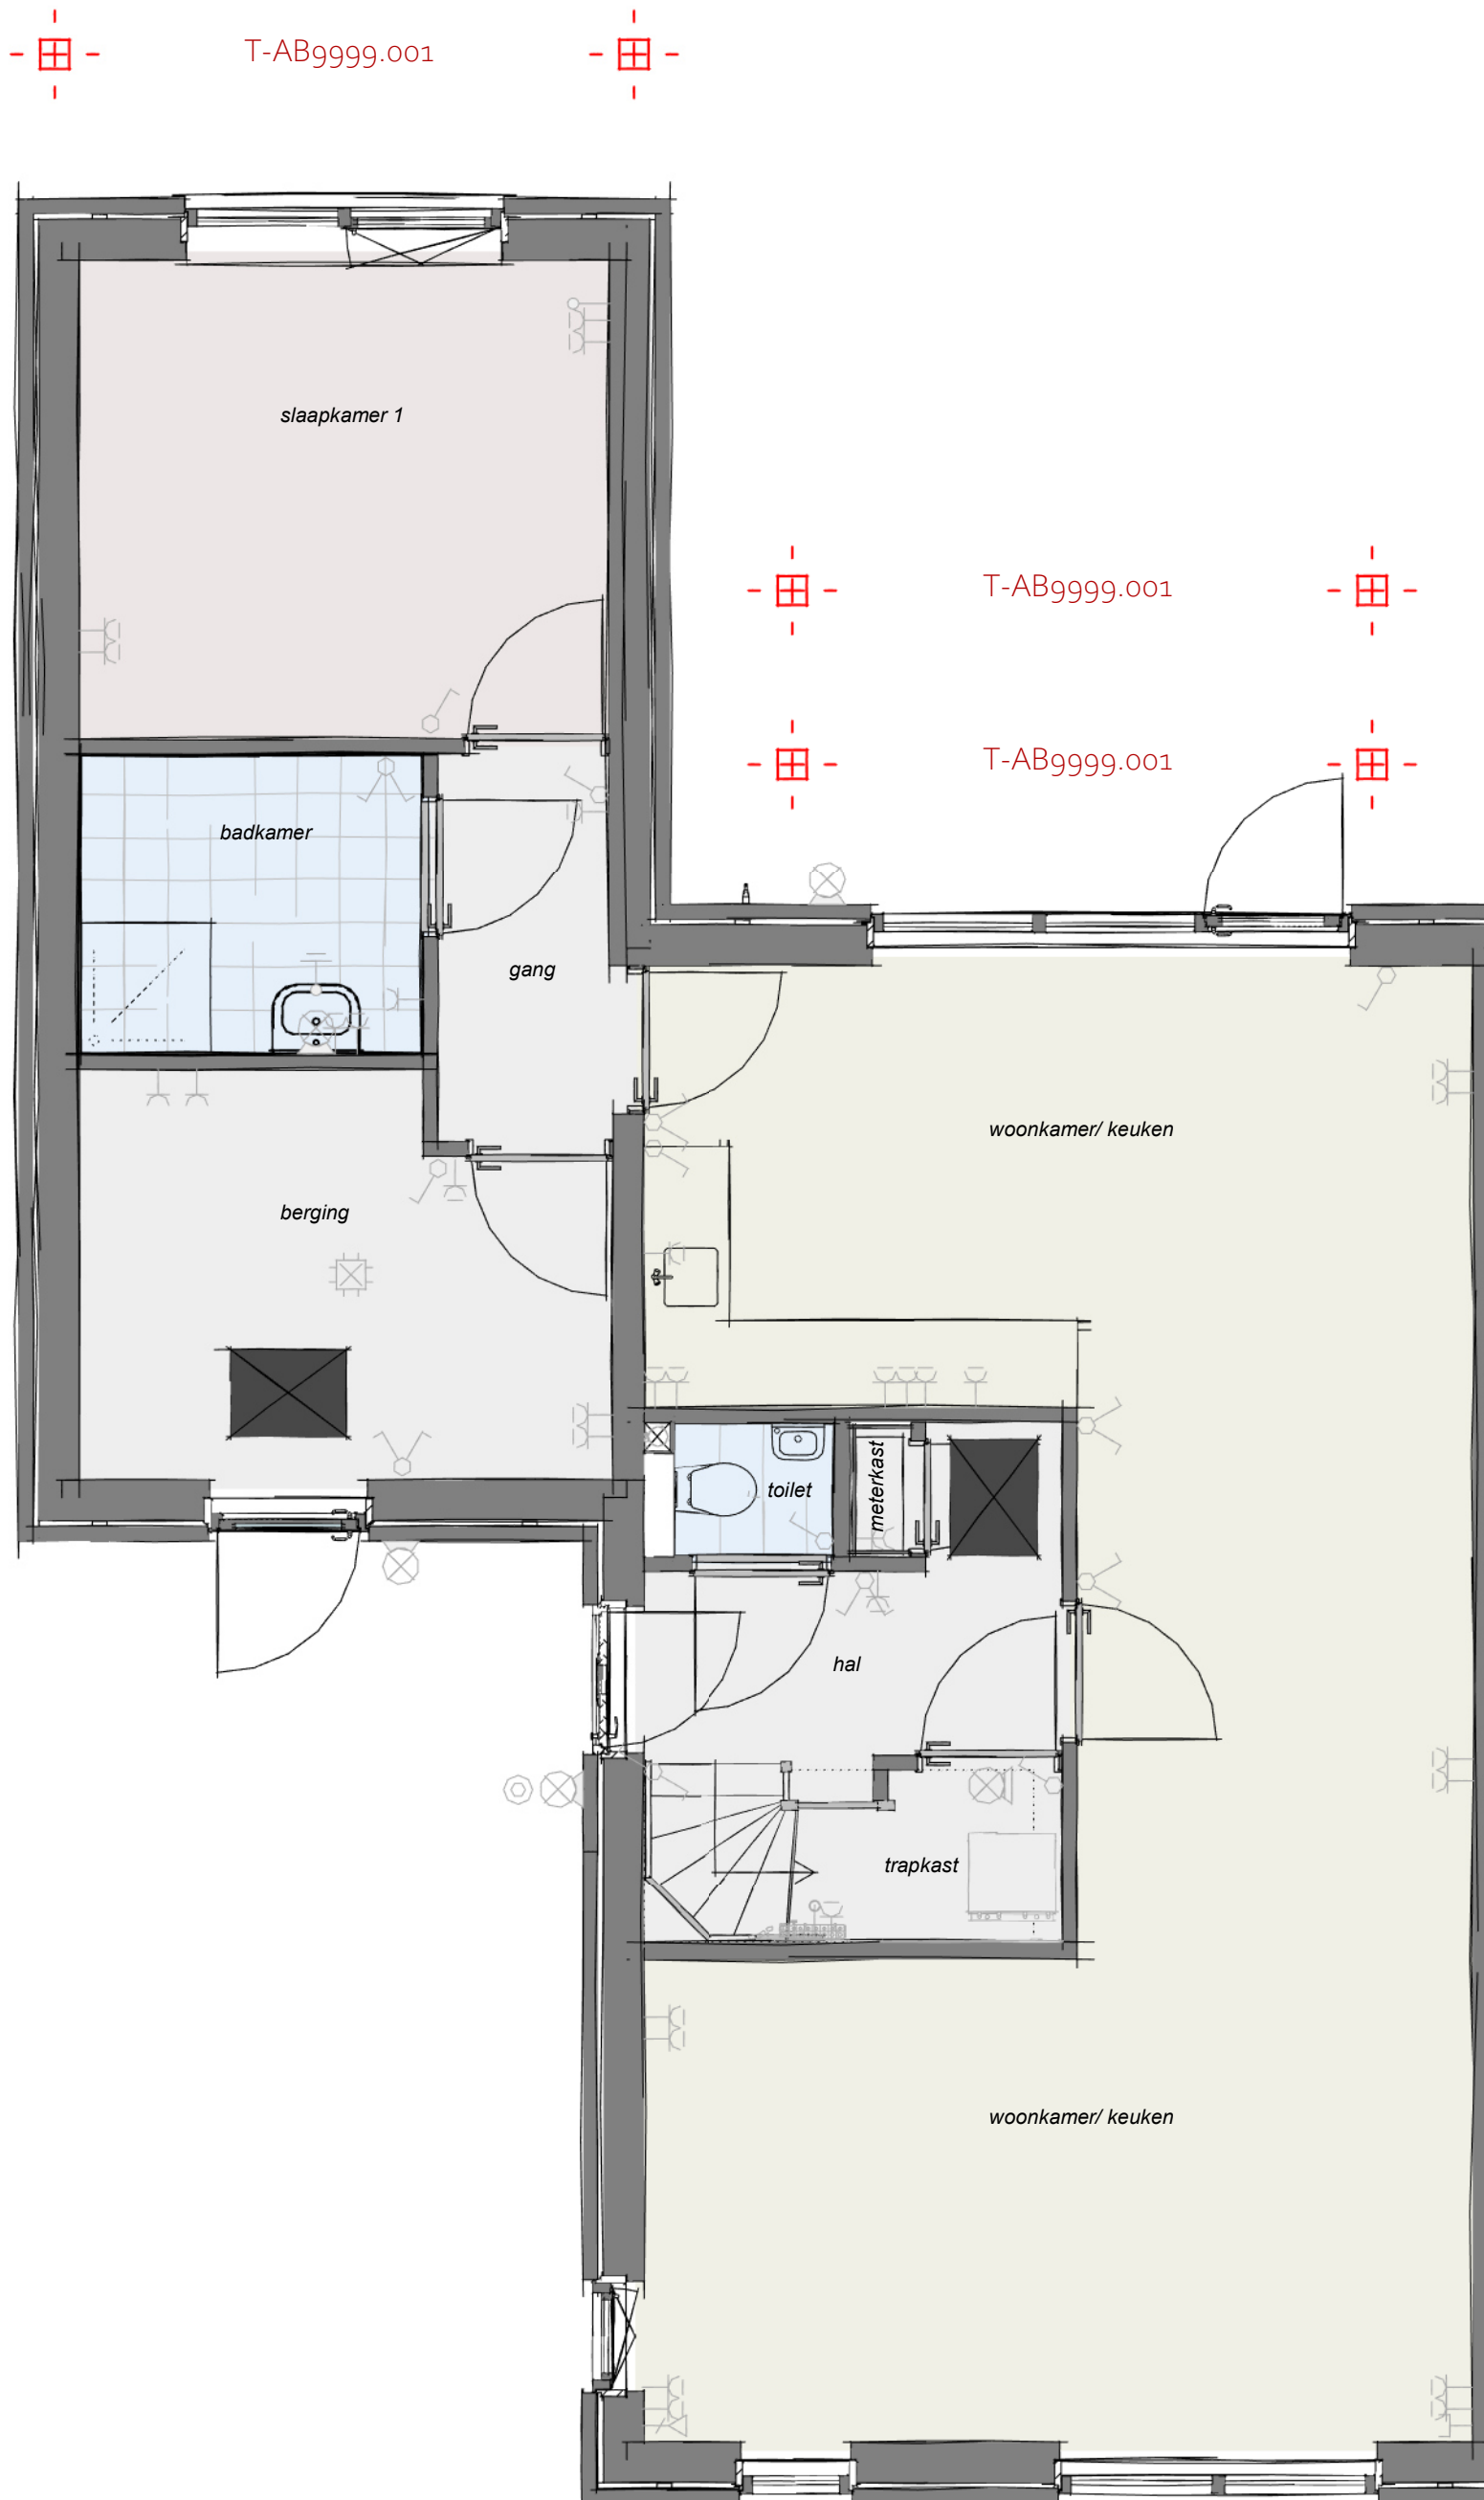

T-AB9999.001 - Voorziening ten behoeve van latere aanbouw, 1200mm, 2400mm


## Begane grond

**heijmans**

Graafsebaan 65 Postbus 171 T 070 - 543 51 11  
5248 JT Rosmalen 5240 AD Rosmalen F 073 - 543 51 51

Projectnaam: Vrijburgh Drachten fase 2  
Formaat: A3  
Schaal: 1:50  
Onderwerp: Plattegrond  
Datum: 01-11-2023

**Woonwens C1.03**

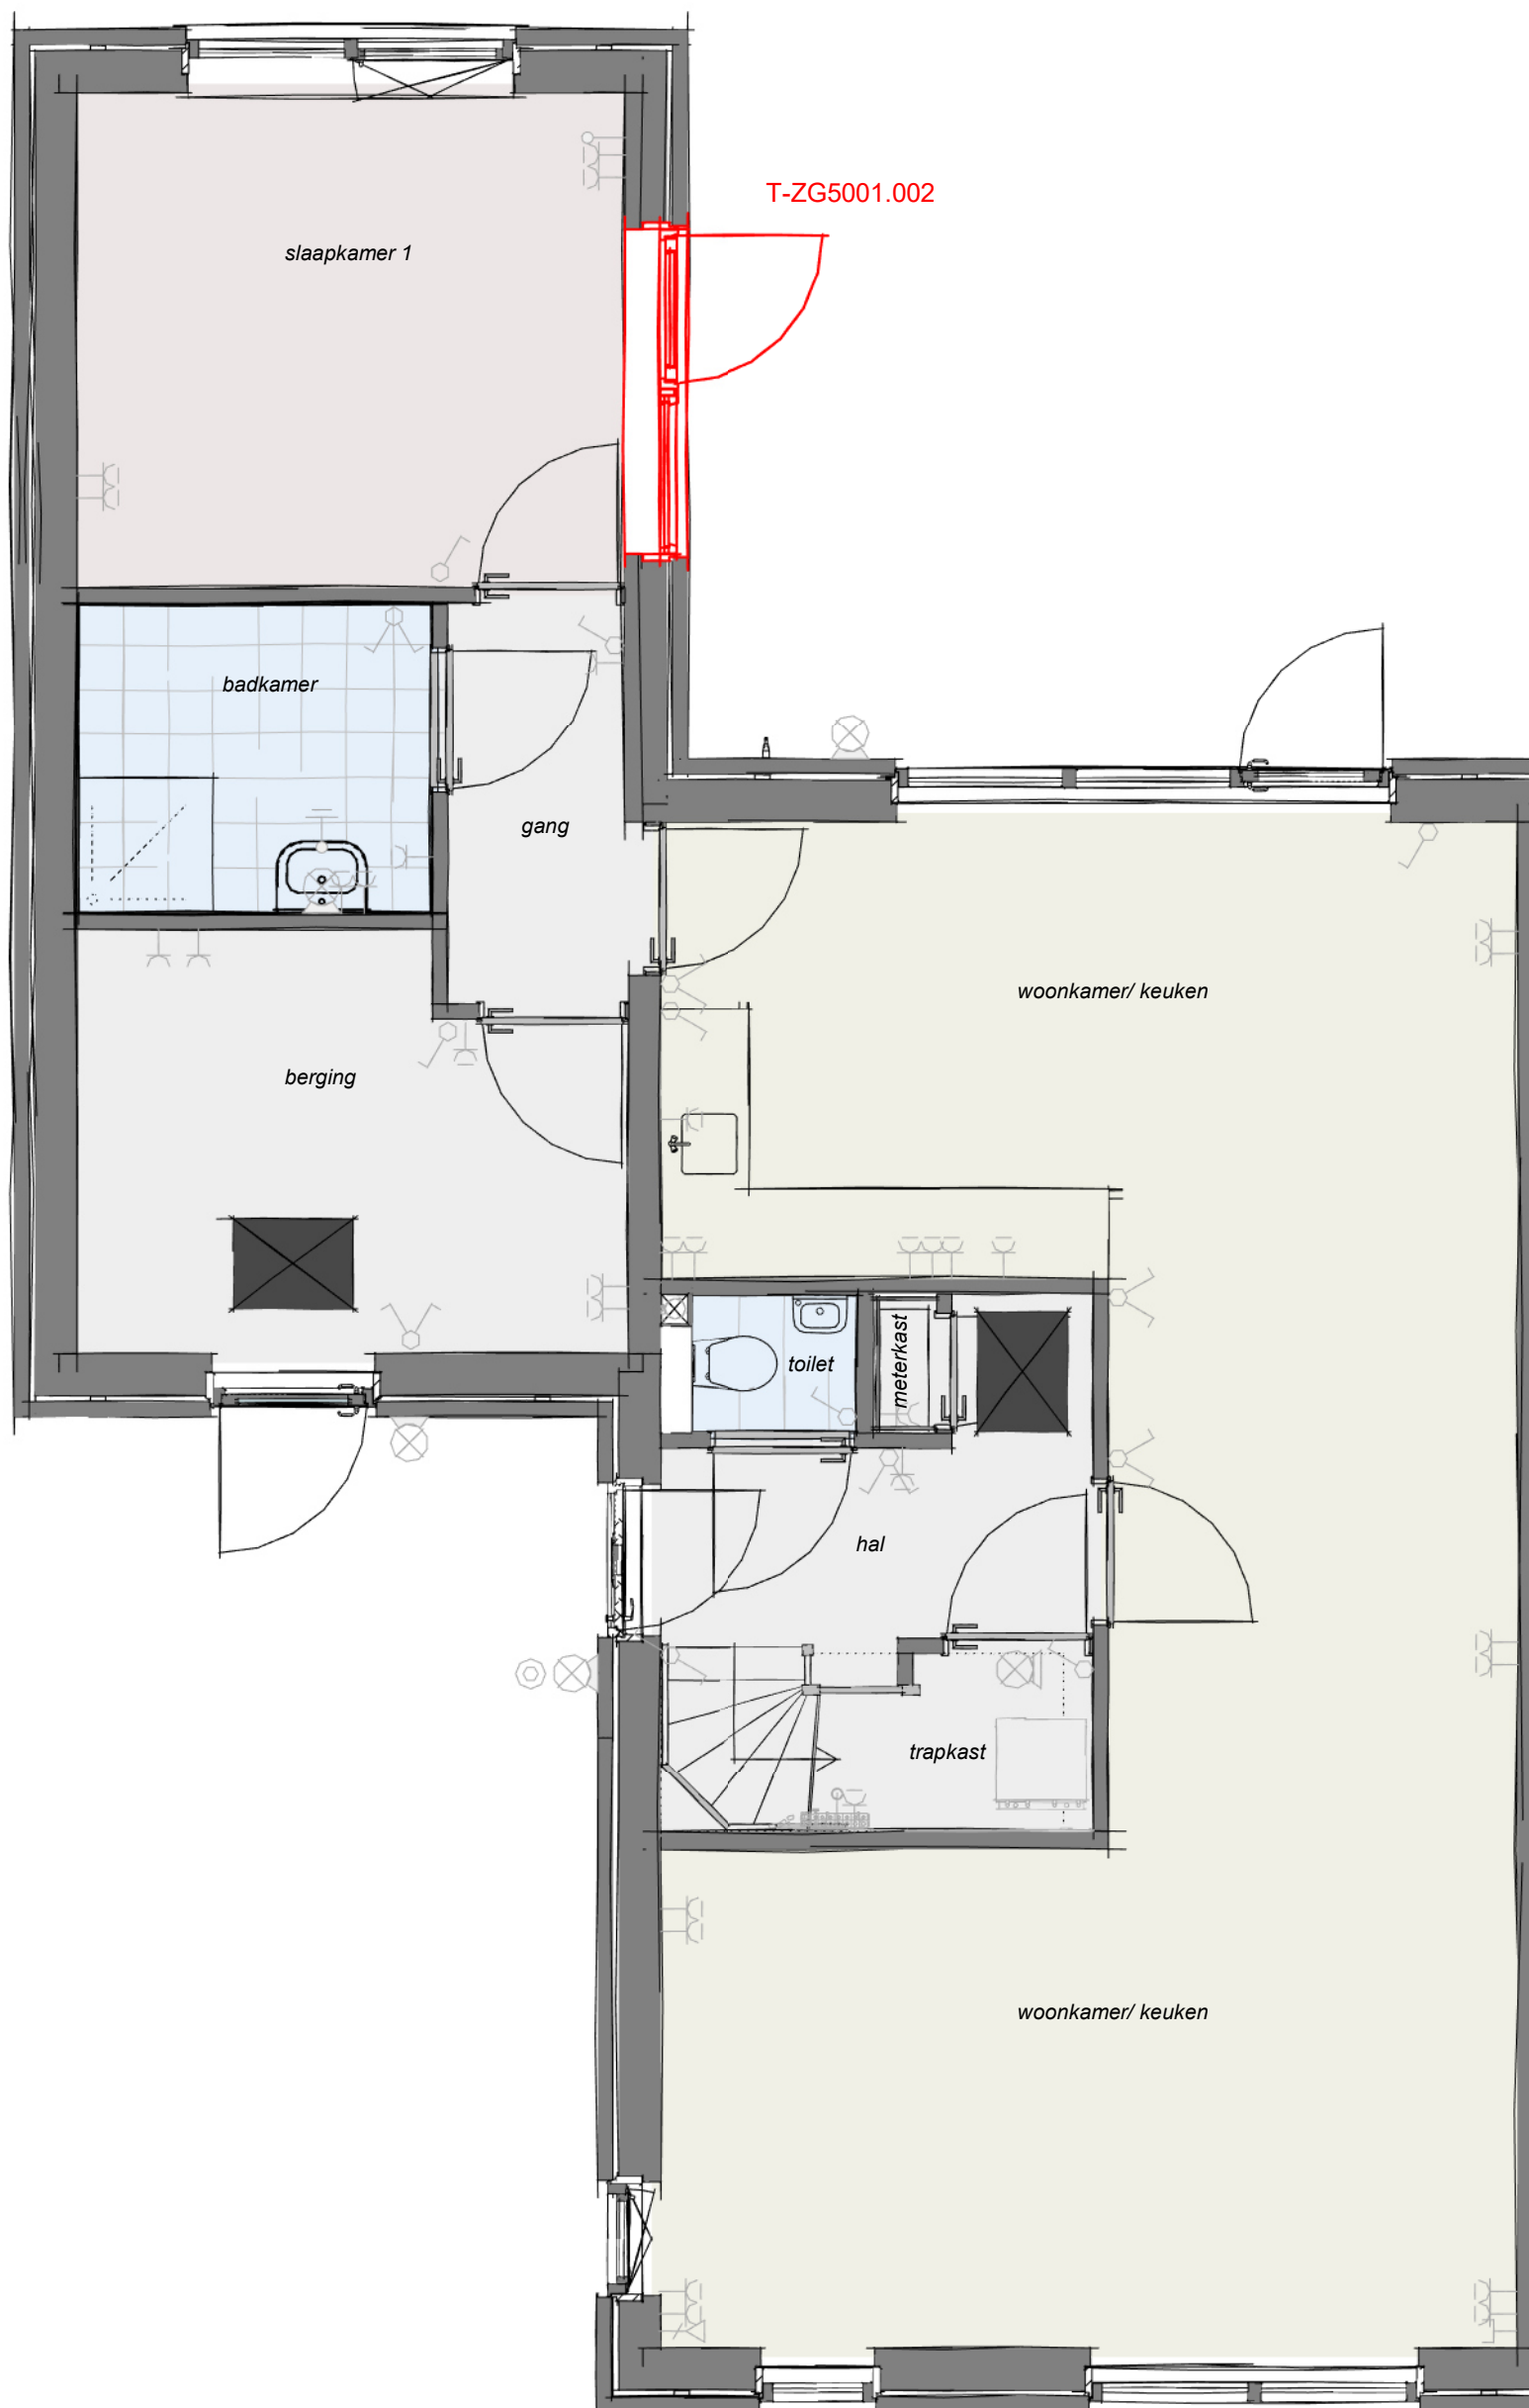

T-ZG5001.002 - enkele deur en zijlicht in zijgevel slaapkamer

## Begane grond


**heijmans**

Graafsebaan 65 Postbus 171 T 070 - 543 51 11  
5248 JT Rosmalen 5240 AD Rosmalen F 073 - 543 51 51

Projectnaam: Vrijburgh Drachten fase 2  
Formaat: A3  
Schaal: 1:50  
Onderwerp: Plattegrond  
Datum: 01-11-2023

**Woonwens C1.04**



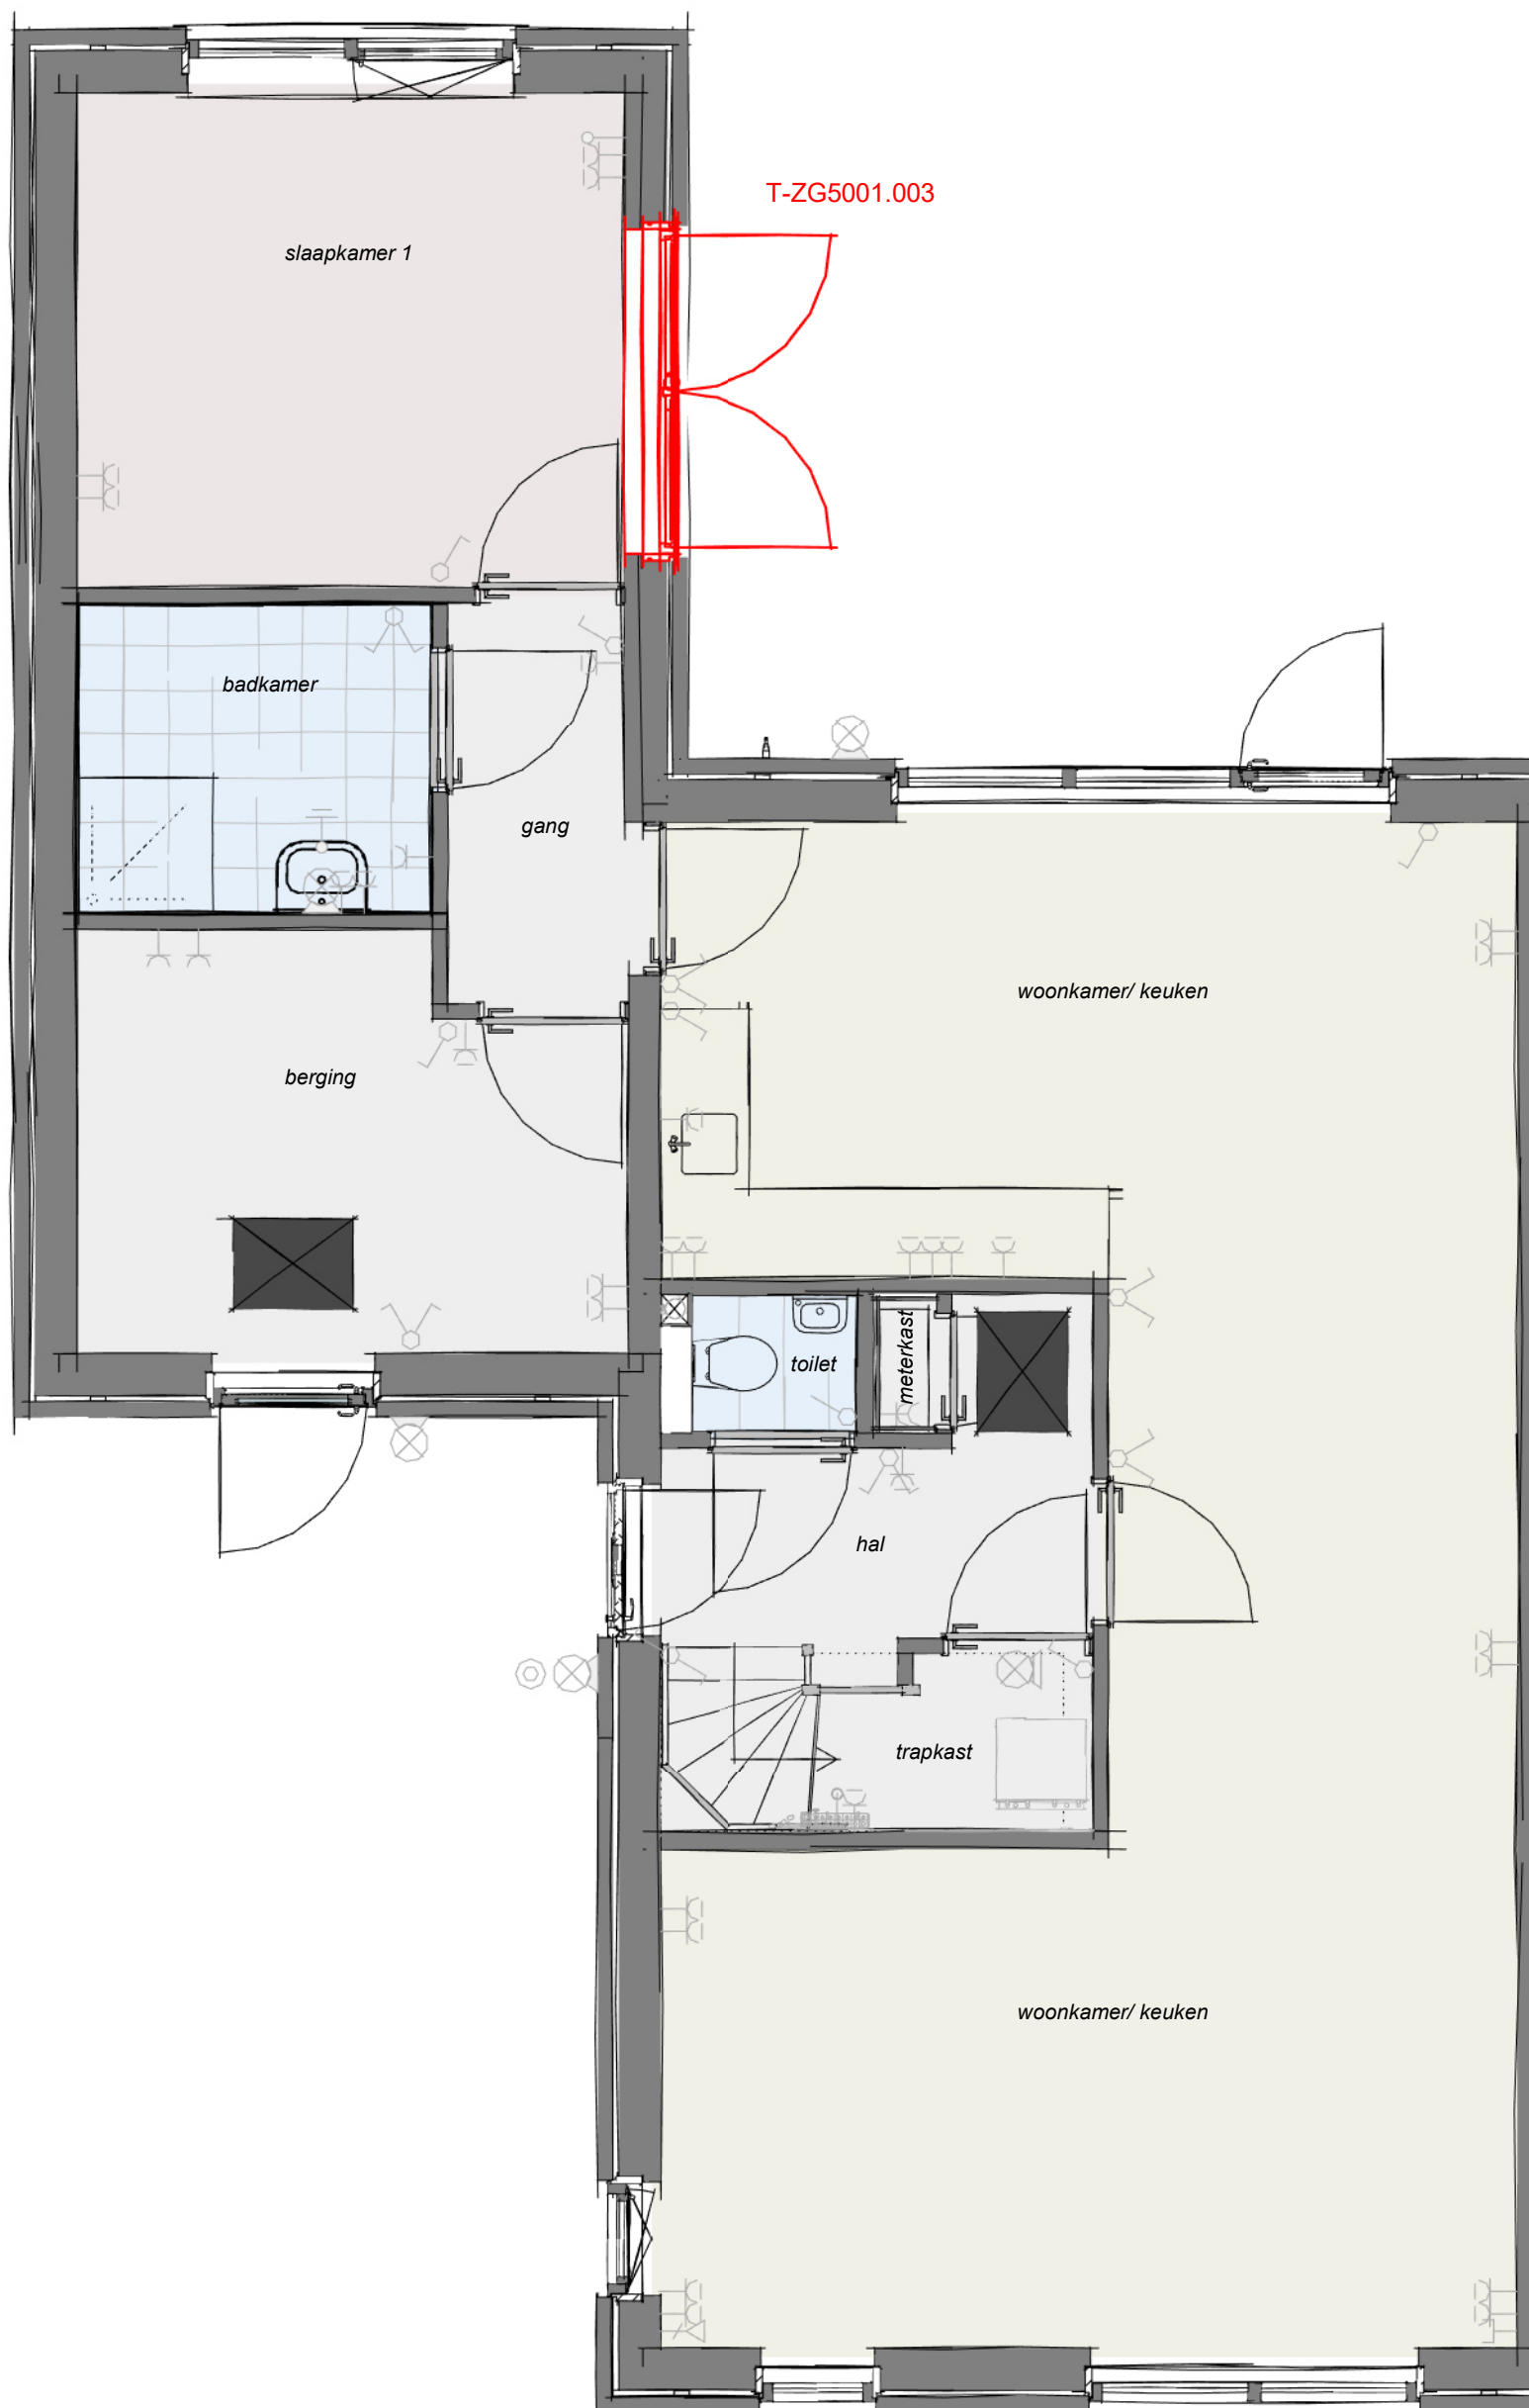

T-ZG5001.003 - dubbele openslaande deuren in zijgevel slaapkamer


## Begane grond

**heijmans**

Graafsebaan 65 Postbus 171 T 070 - 543 51 11  
5248 JT Rosmalen 5240 AD Rosmalen F 073 - 543 51 51

Projectnaam: Vrijburgh Drachten fase 2  
Formaat: A3  
Schaal: 1:50  
Onderwerp: Plattegrond  
Datum: 01-11-2023

**Woonwens C1.05**

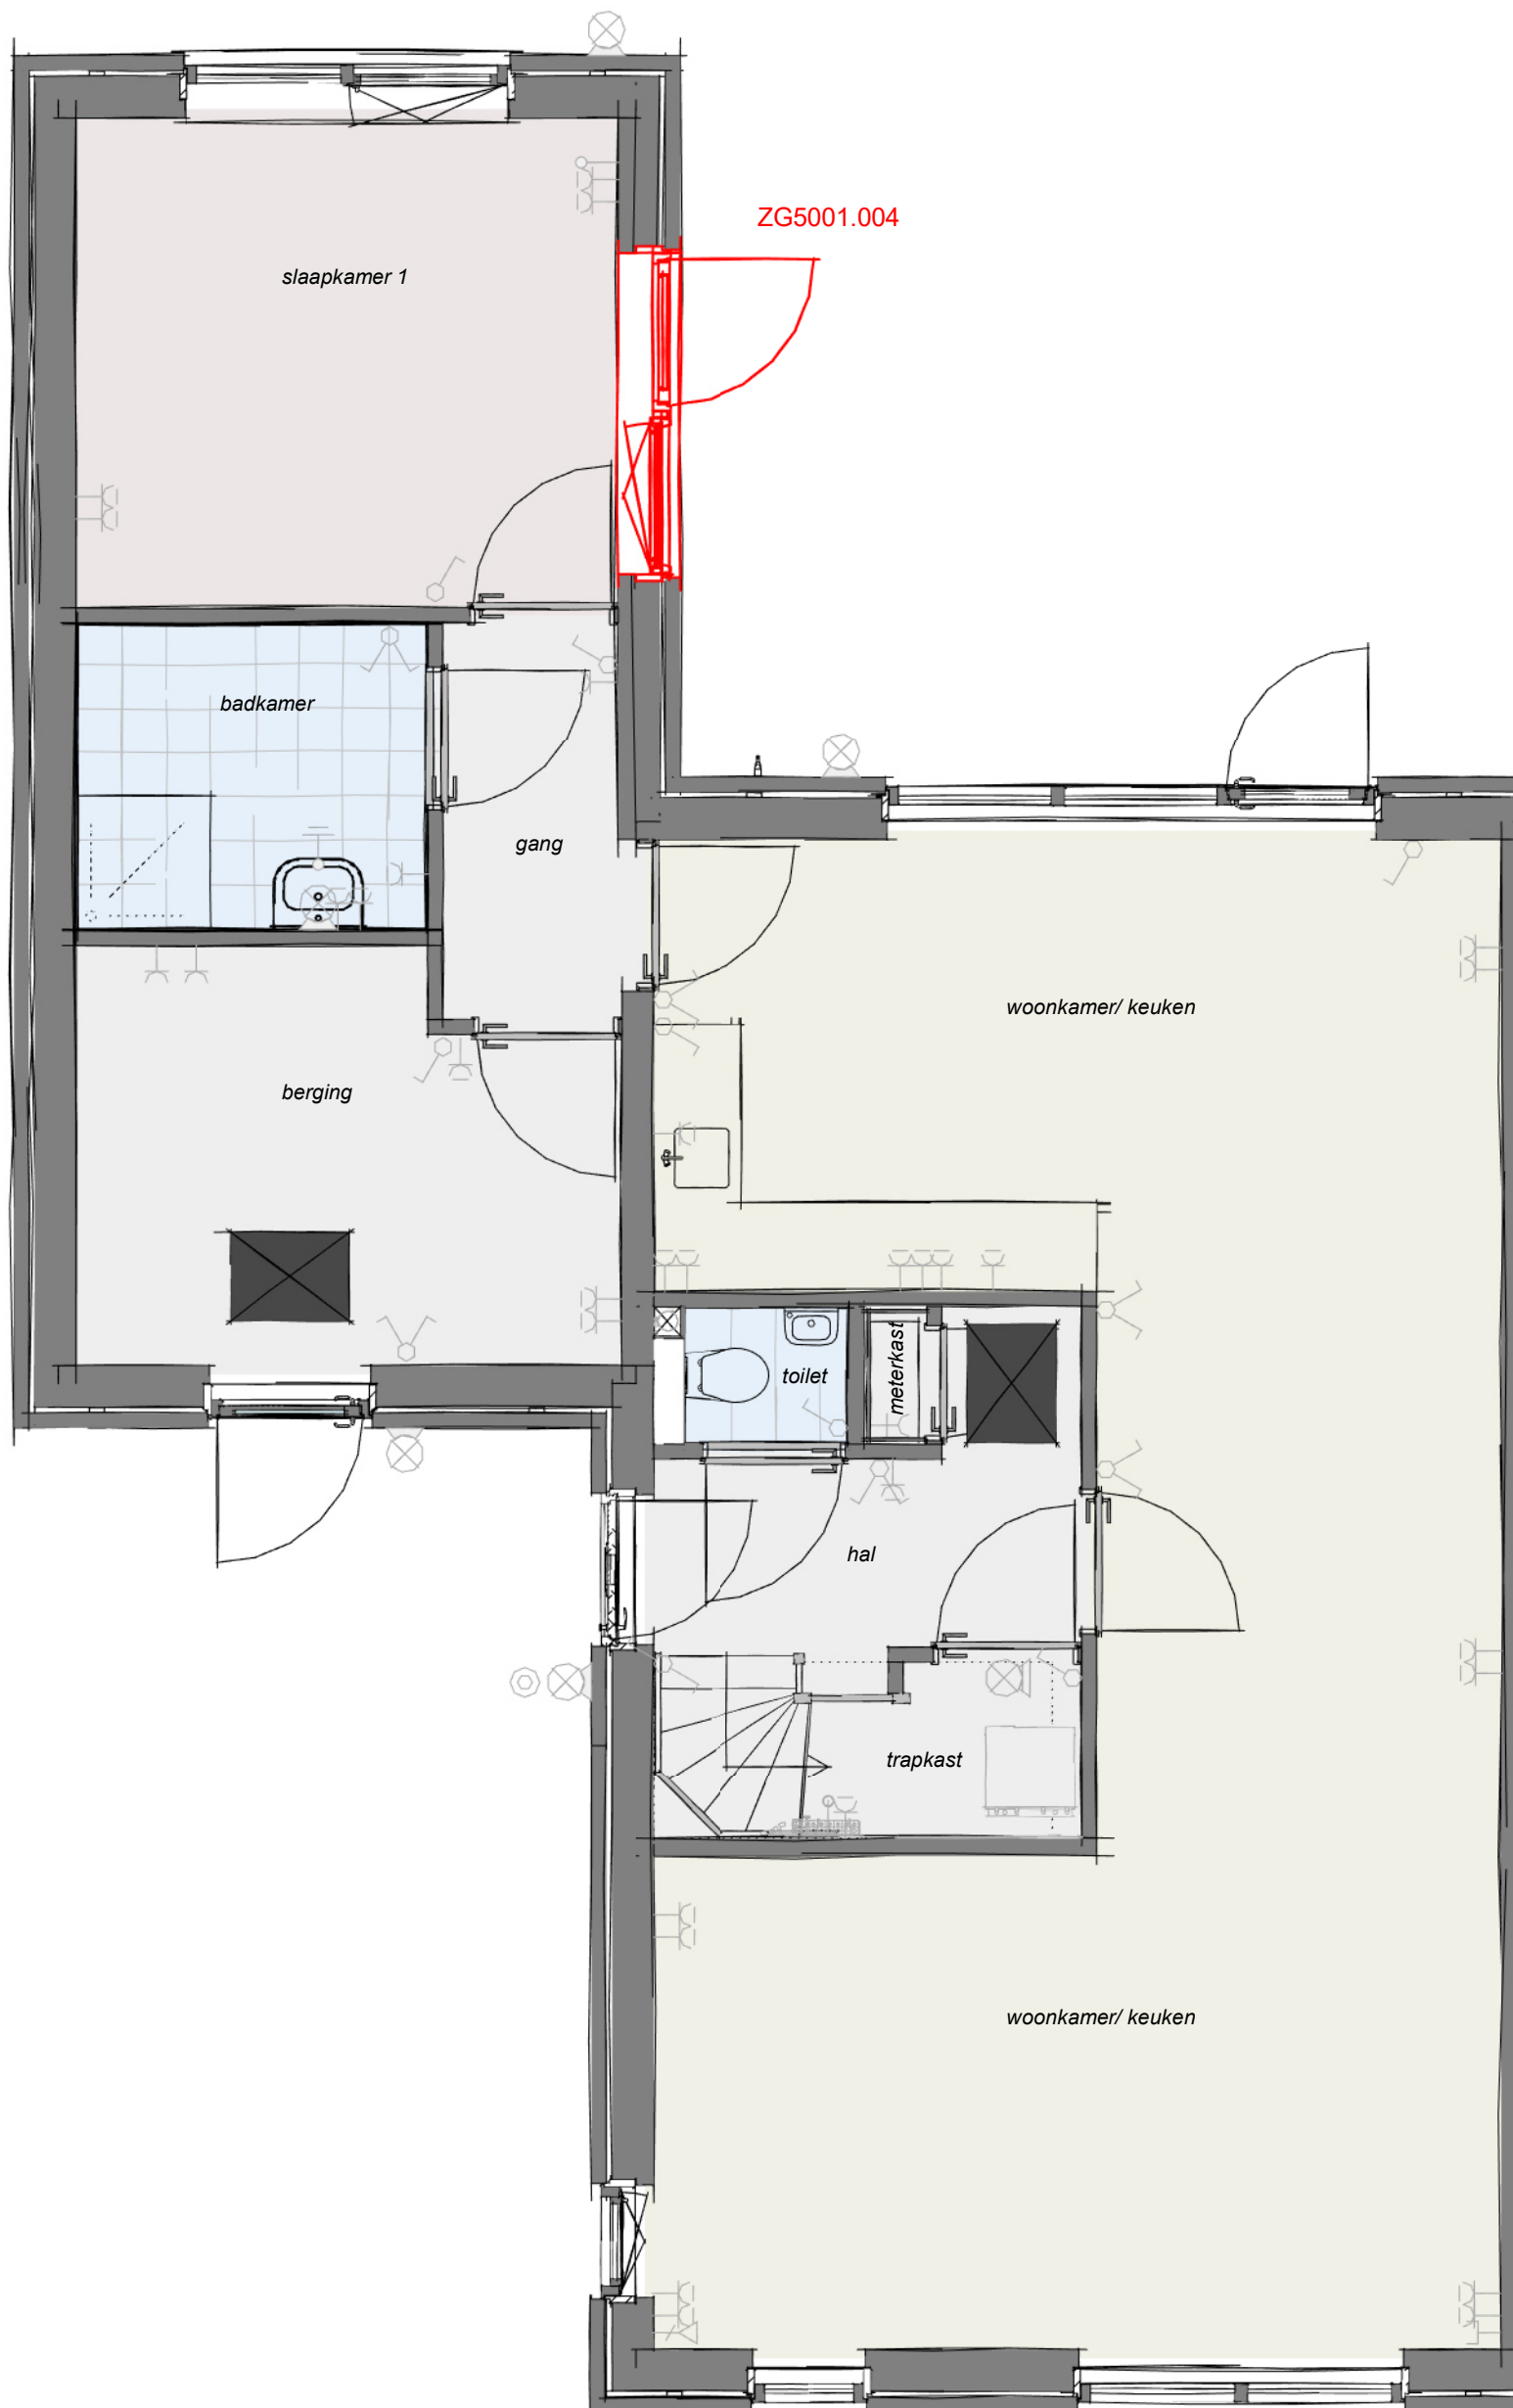

T-ZG5001.004 - enkele deur en zijlicht met raam en borstwering


## Begane grond

**heijmans**

Graafsebaan 65 Postbus 171 T 070 - 543 51 11  
5248 JT Rosmalen 5240 AD Rosmalen F 073 - 543 51 51

Projectnaam: Vrijburgh Drachten fase 2  
Formaat: A3  
Schaal: 1:50  
Onderwerp: Plattegrond  
Datum: 01-11-2023

**Woonwens C1.06**

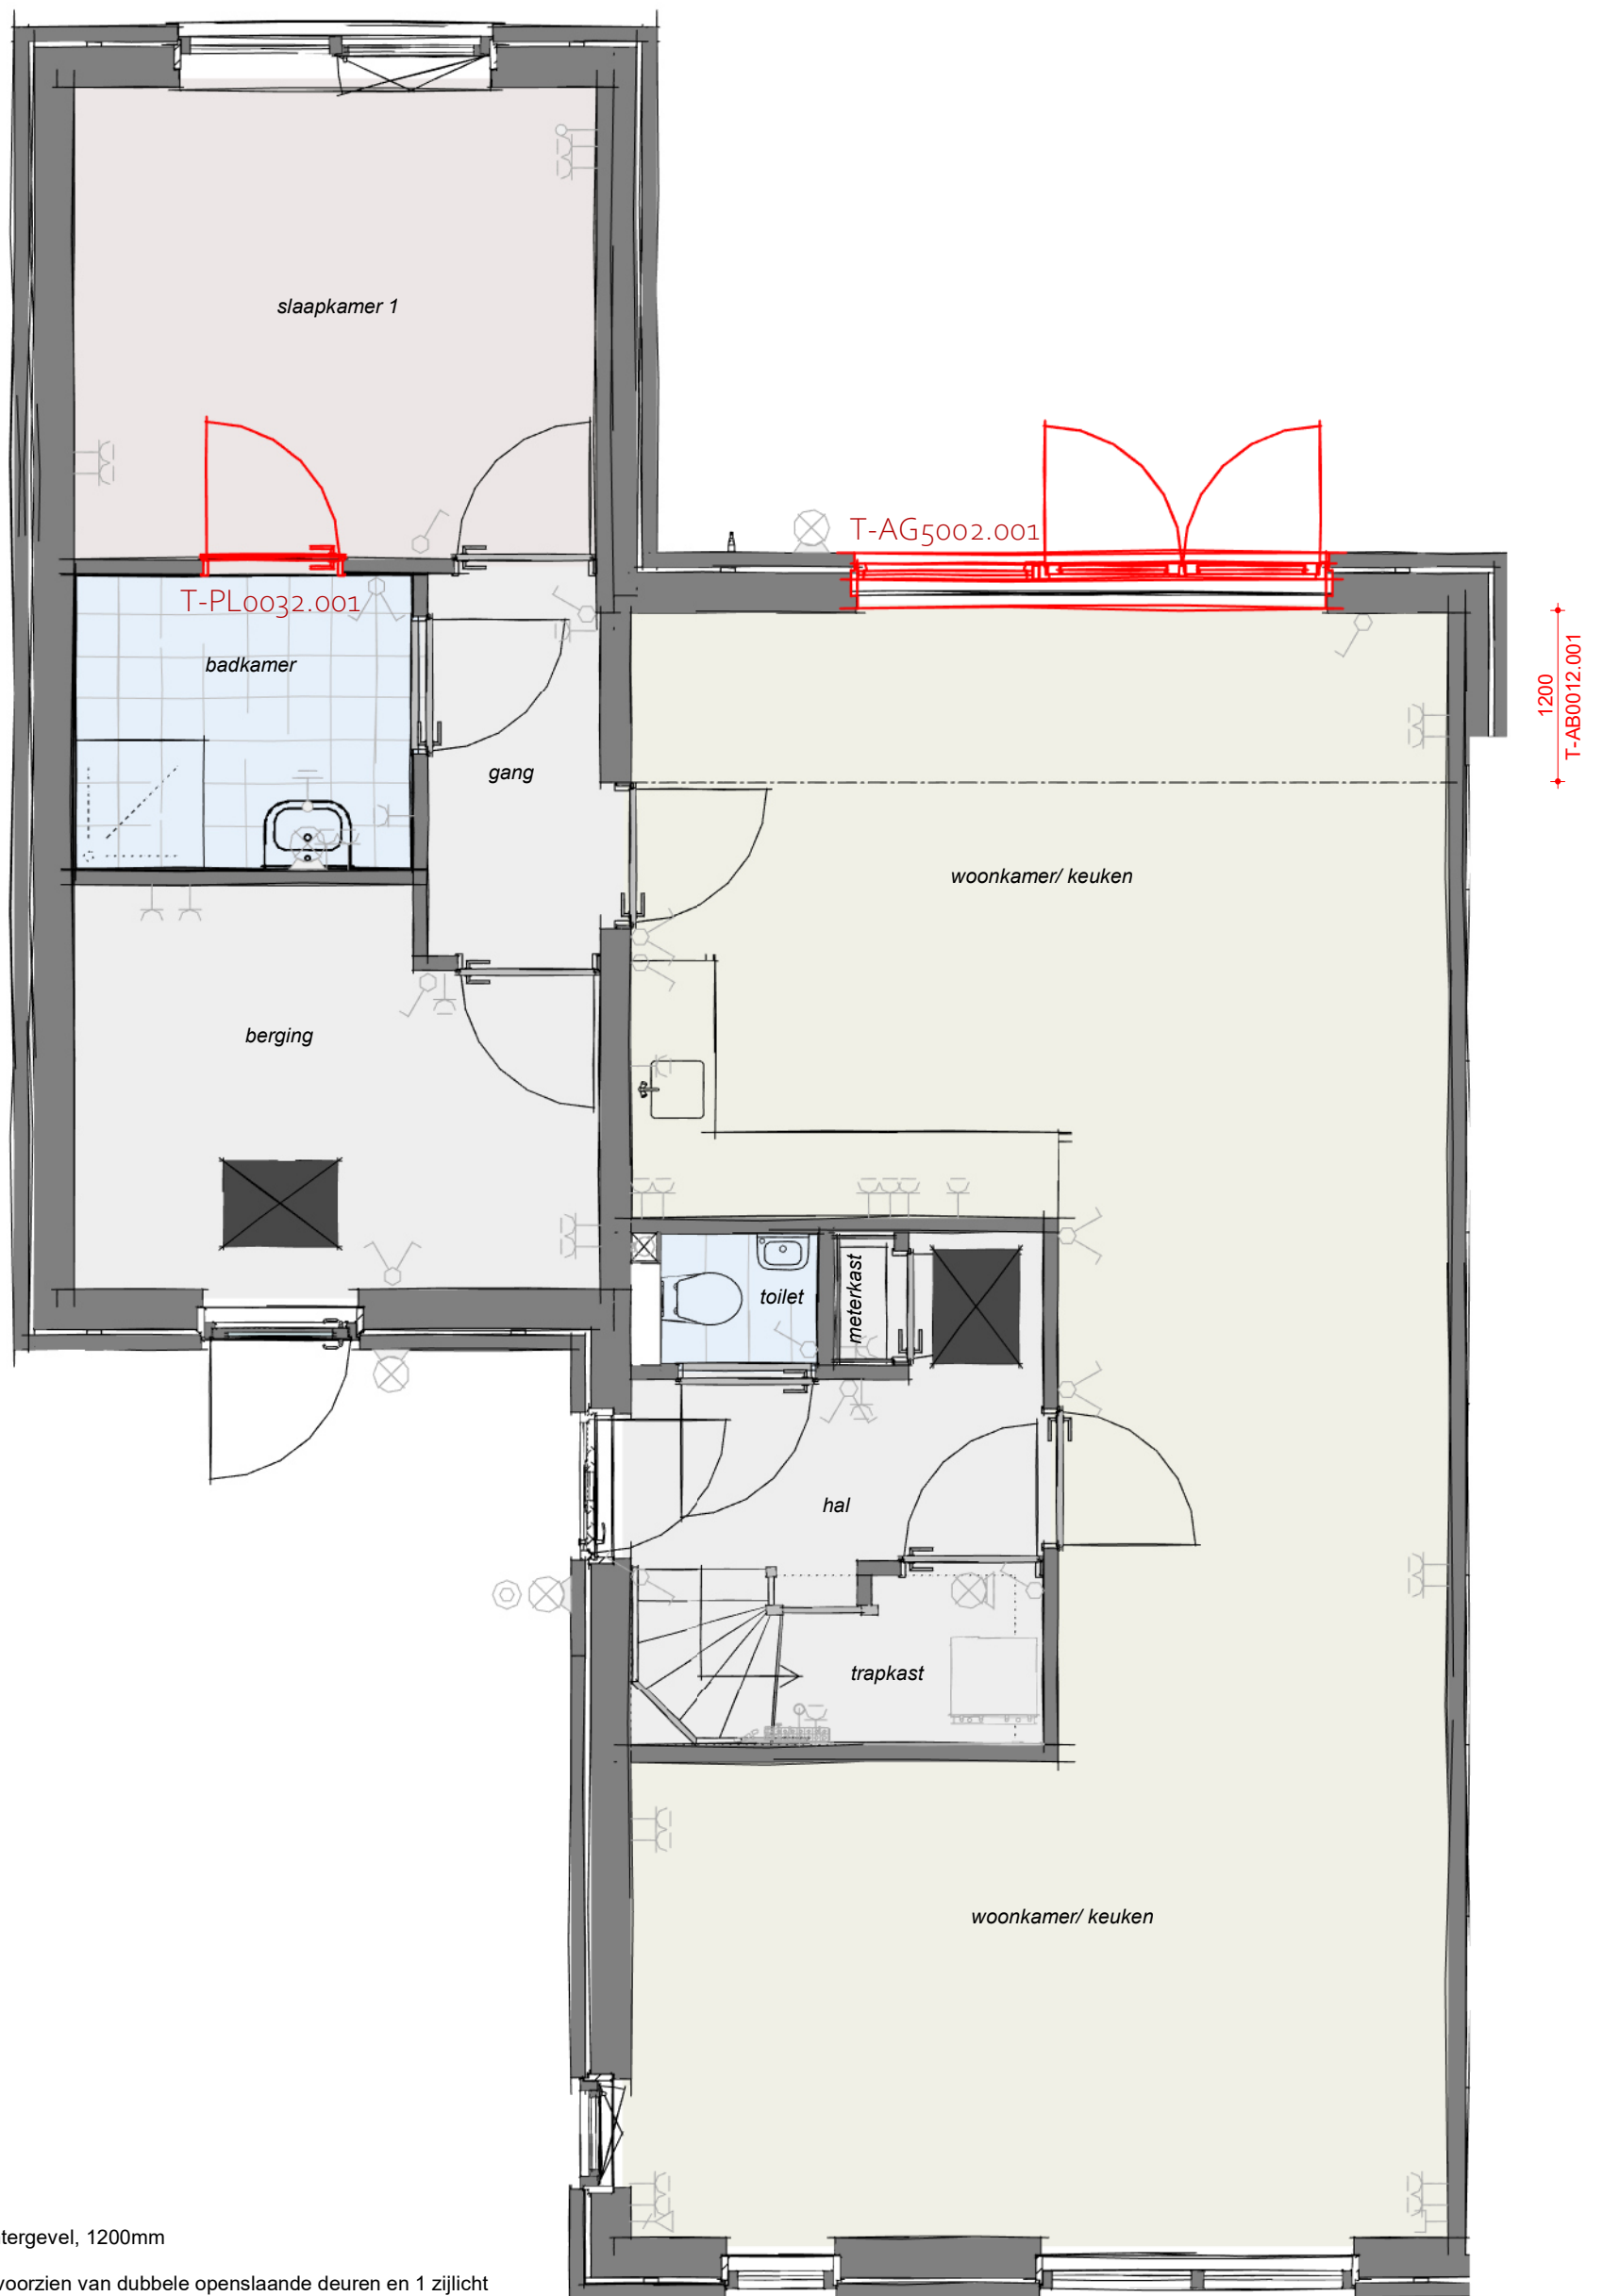

T-AB0012.001 - aanbouw achtergevel, 1200mm

T-AG5002.001 - achtergevel voorzien van dubbele openslaande deuren en 1 zijlicht

T-PL0032.001 - deur tussen badkamer en slaapkamer


## Begane grond

**heijmans**

Graafsebaan 65 Postbus 171 T 070 - 543 51 11  
5248 JT Rosmalen 5240 AD Rosmalen F 073 - 543 51 51

Projectnaam: Vrijburgh Drachten fase 2  
Formaat: A3  
Schaal: 1:50  
Onderwerp: Plattegrond  
Datum: 01-11-2023

**Woonwens C1.07**

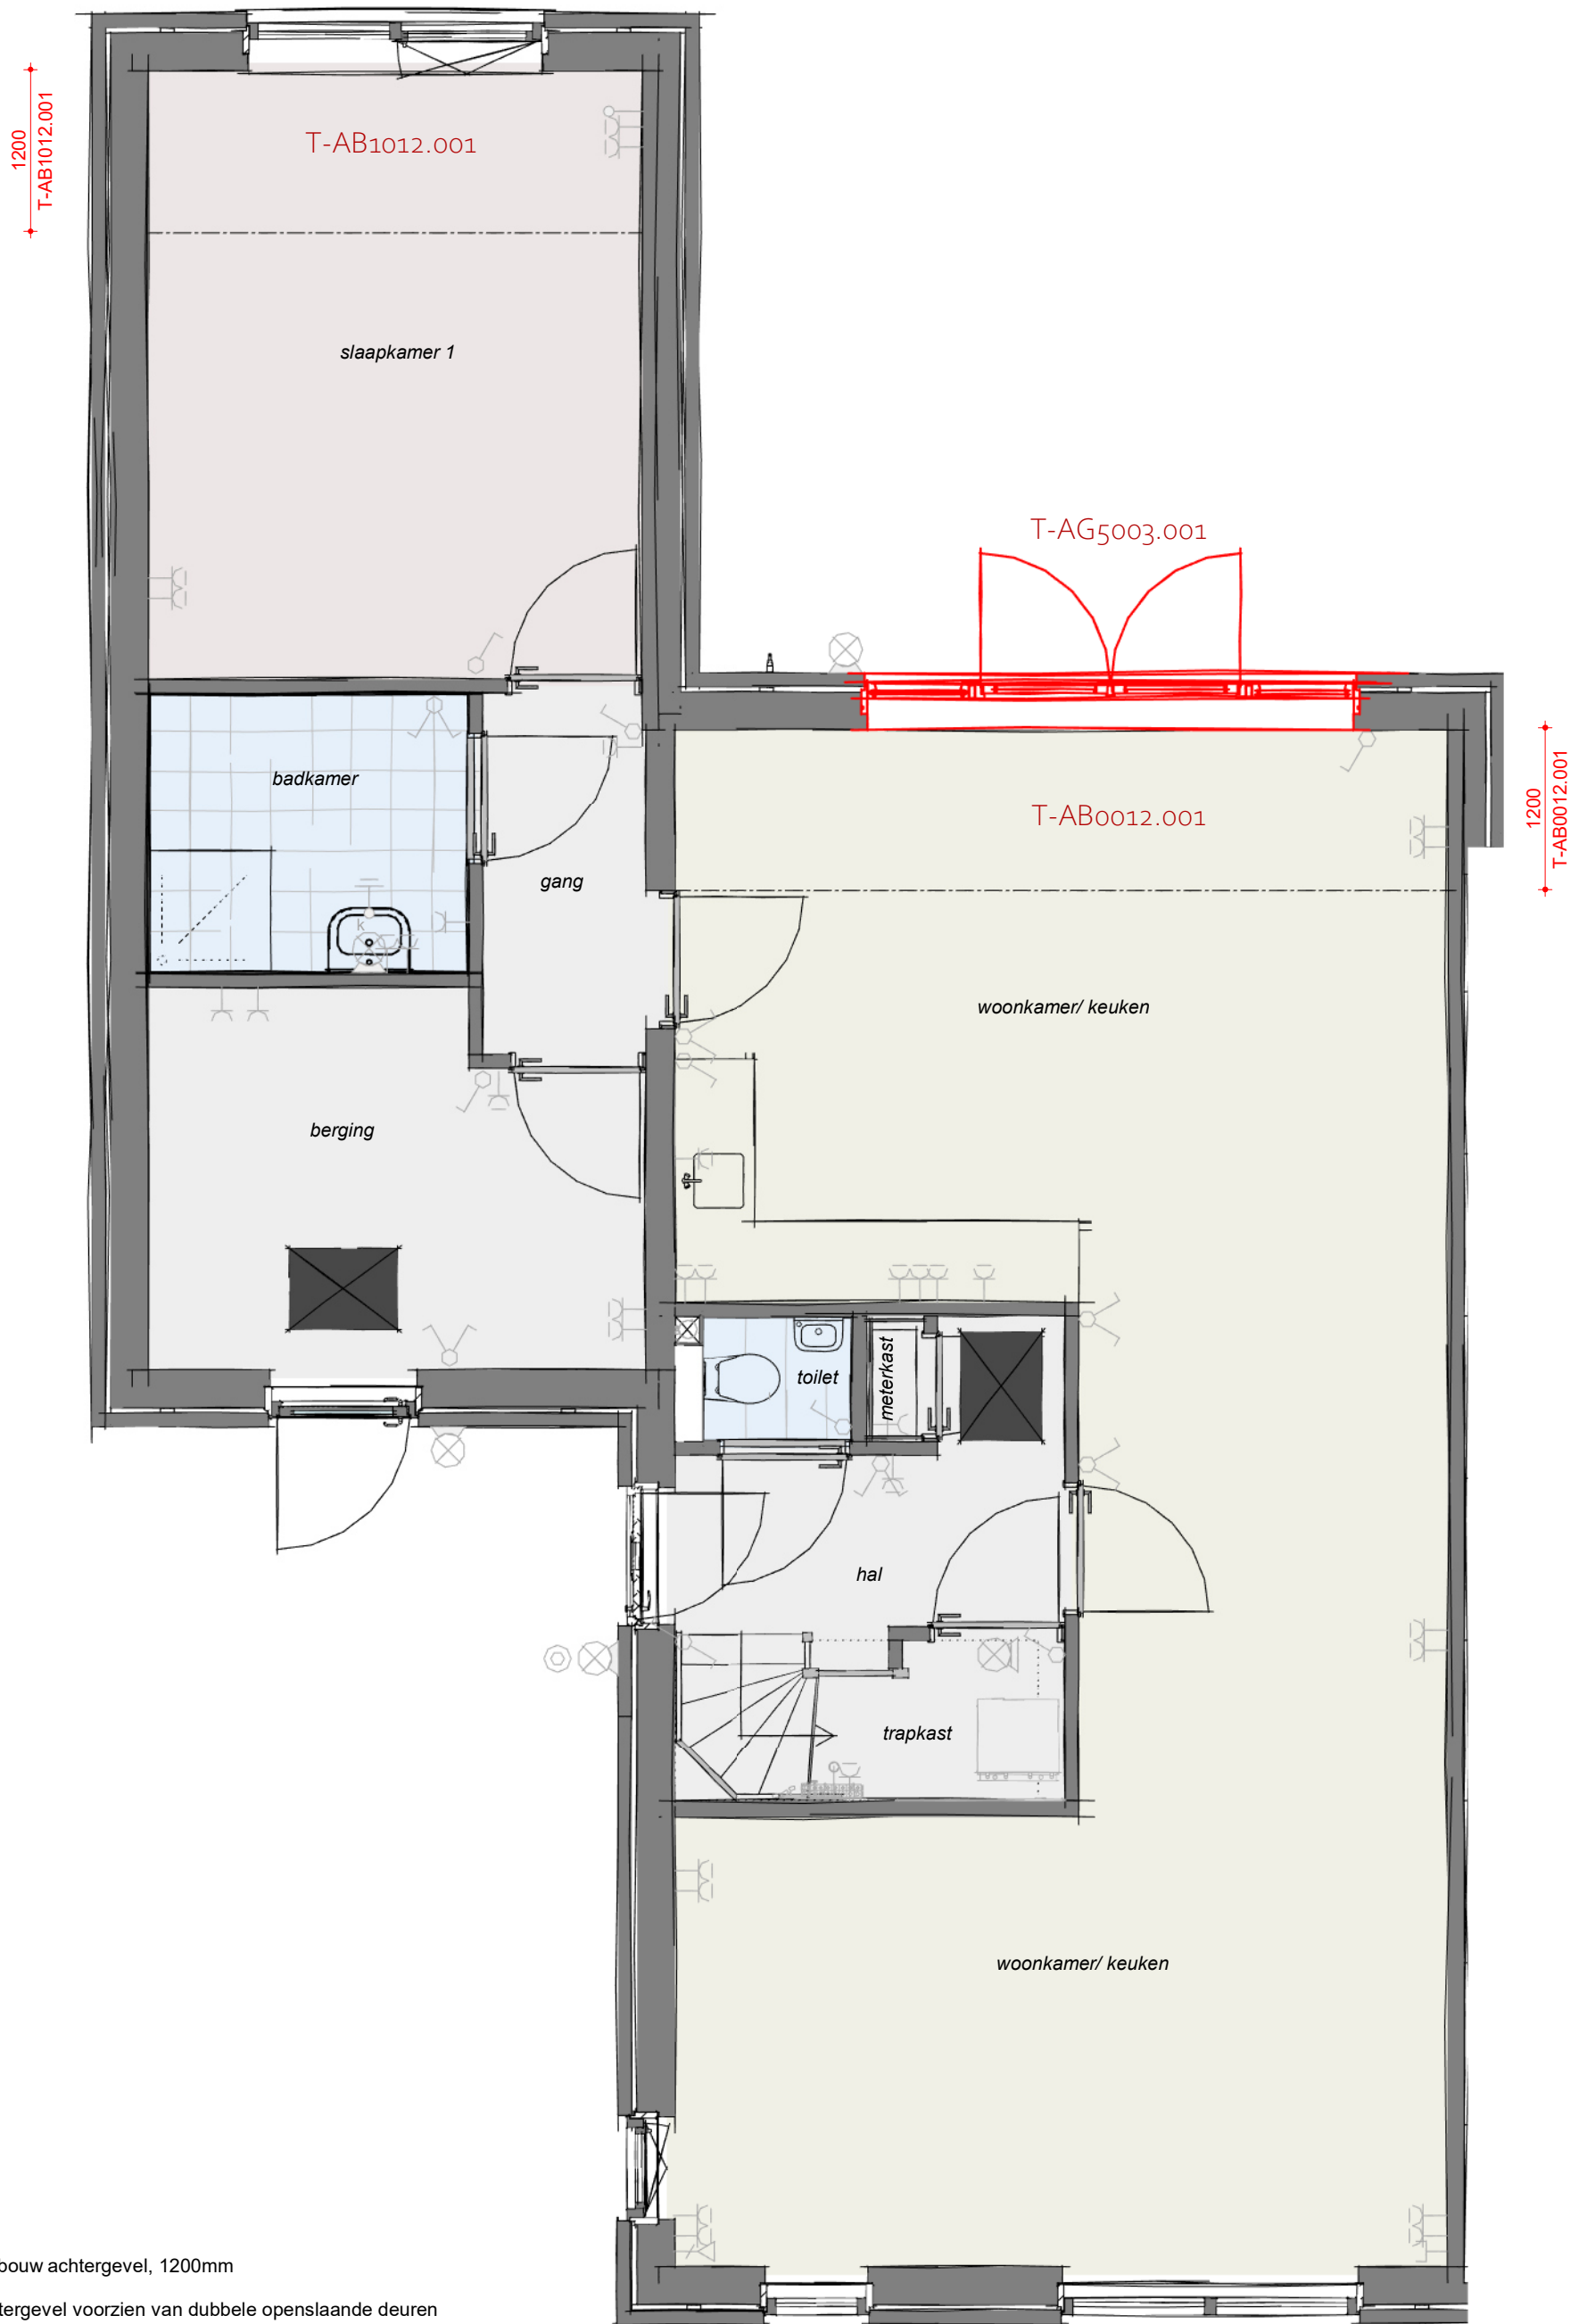

T-AB0012.001 - aanbouw achtergevel, 1200mm

T-AG5003.001 - achtergevel voorzien van dubbele openslaande deuren

T-AB1012.001 - aanbouw achtergevel zijaanbouw, 1200mm


## Begane grond

**heijmans**

Graafsebaan 65 Postbus 171 T 070 - 543 51 11  
5248 JT Rosmalen 5240 AD Rosmalen F 073 - 543 51 51

Projectnaam: Vrijburgh Drachten fase 2  
Formaat: A3  
Schaal: 1:50  
Onderwerp: Plattegrond  
Datum: 01-11-2023

**Woonwens C1.08**

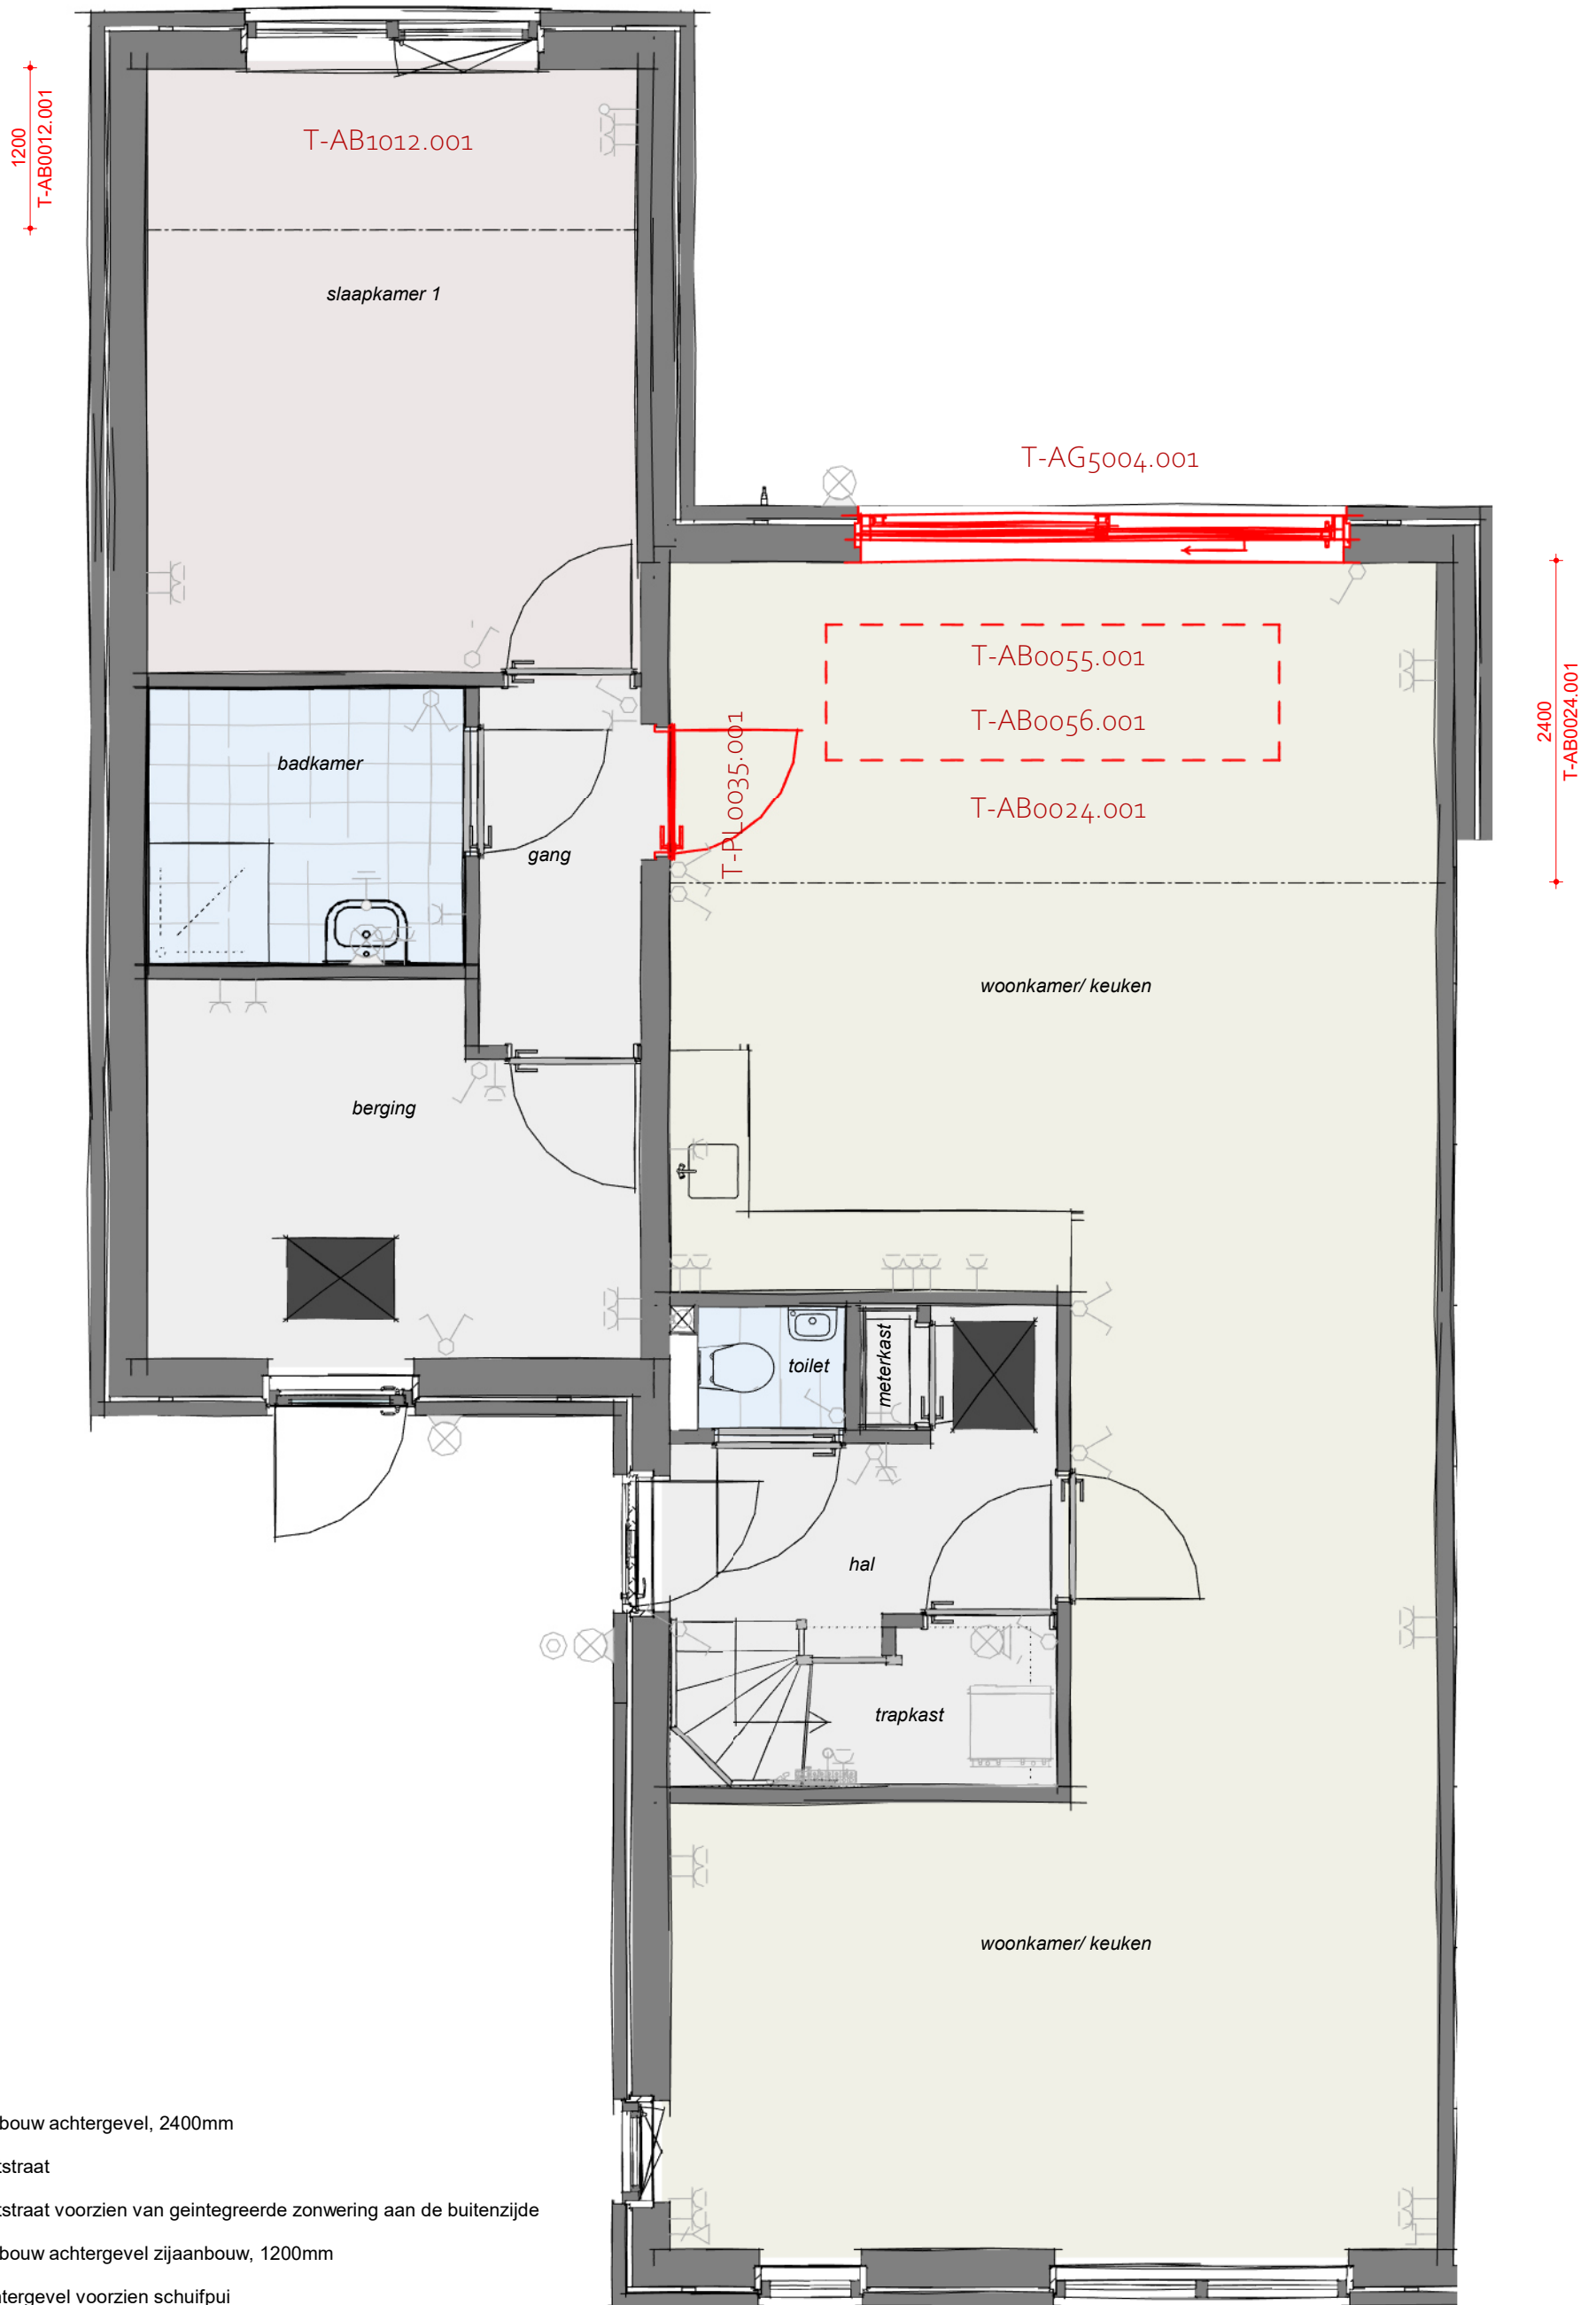

T-AB0024.001 - aanbouw achtergevel, 2400mm

T-AB0055.001 - lichtstraat

T-AB0056.001 - lichtstraat voorzien van geïntegreerde zonwering aan de buitenzijde

T-AB1012.001 - aanbouw achtergevel zijaanbouw, 1200mm

T-AG5004.001 - Achtergevel voorzien schuifpui

T-PL0035.001 - deur keuken gang 1200 mm verschuiven

## Begane grond

**heijmans**

Graafsebaan 65 Postbus 171 T 070 - 543 51 11  
5248 JT Rosmalen 5240 AD Rosmalen F 073 - 543 51 51

Projectnaam: Vrijburgh Drachten fase 2  
Formaat: A3  
Schaal: 1:50  
Onderwerp: Plattegrond  
Datum: 01-11-2023

**Woonwens C1.09**





T-AB0055.001 - lichtstraat

T-AB0056.001 - lichtstraat voorzien van geïntegreerde zonwering aan de buitenzijde

T-DRA200.001 - dakraam achtergevel


## 1e verdieping

**heijmans**


Graafsebaan 65 Postbus 171 T 070 - 543 51 11  
5248 JT Rosmalen 5240 AD Rosmalen F 073 - 543 51 51

Projectnaam: Vrijburgh Drachten fase 2  
Formaat: A3  
Schaal: 1:50  
Onderwerp: Plattegrond  
Datum: 01-11-2023


**Woonwens C1.10**

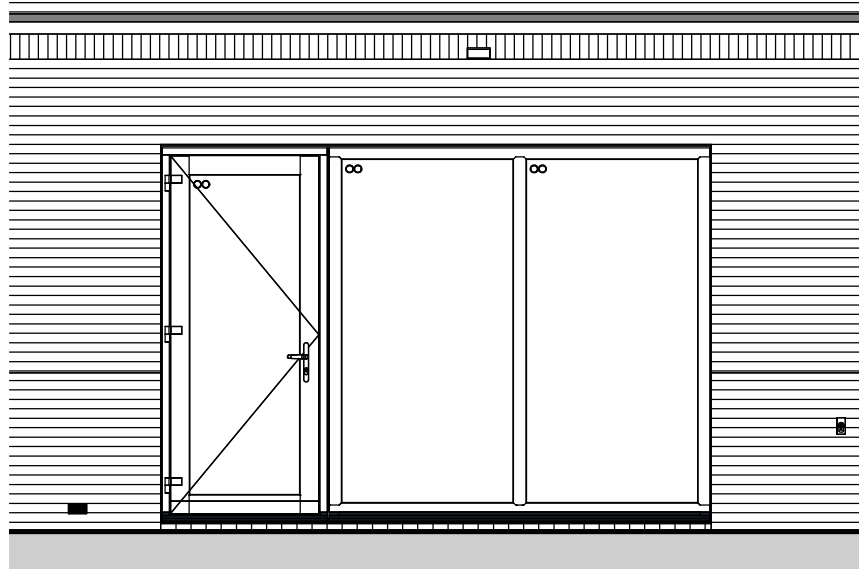


T-AG5001.001 - Achtergevel in basis uitvoering

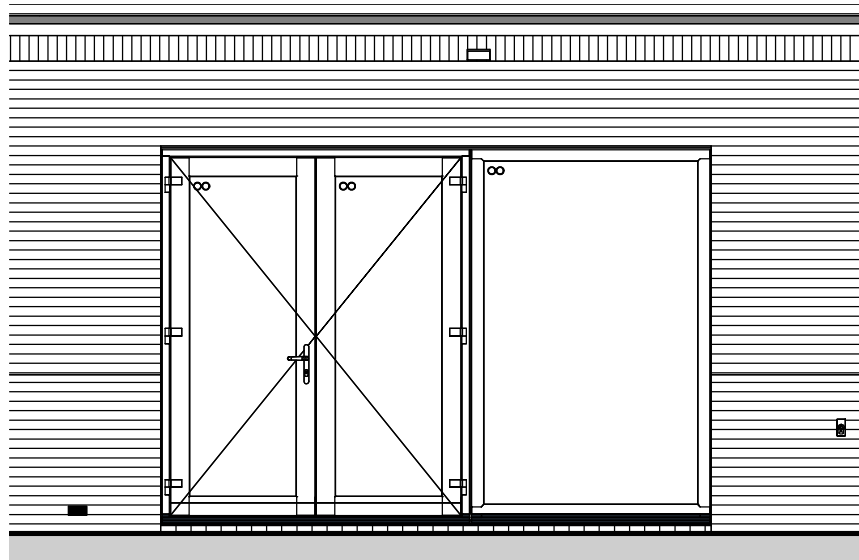

T-AG5002.001 - Achtergevel voorzien van dubbele openslaande deuren en 1 zijlicht

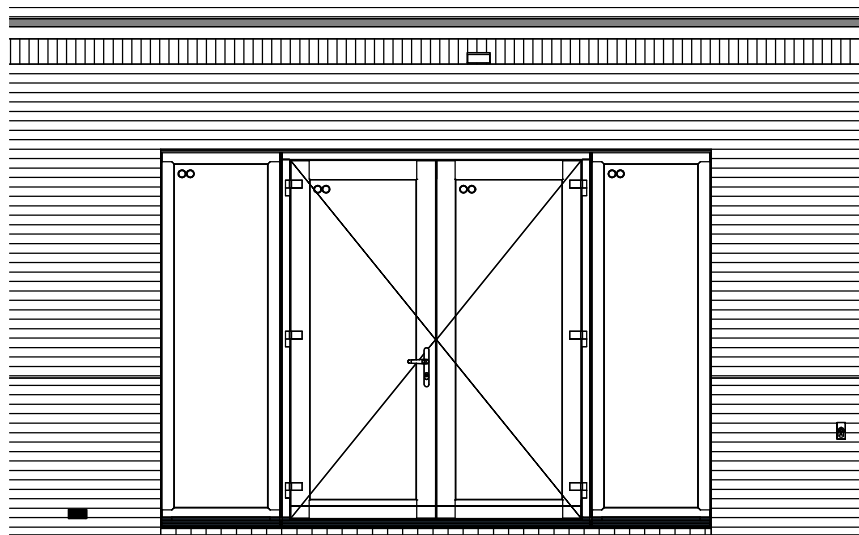

T-AG5003.001 - Achtergevel voorzien van dubbele openslaande deuren en 2 zijlichten

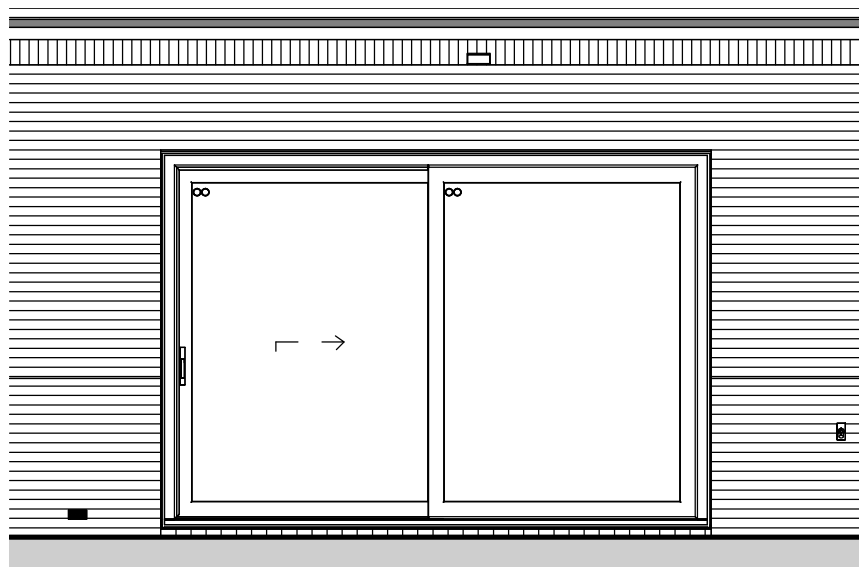


T-AG5004.001 - Achtergevel voorzien van schuifpui

**heijmans**


Graafsebaan 65 Postbus 171 T 070 - 543 51 11  
5248 JT Rosmalen 5240 AD Rosmalen F 073 - 543 51 51

Projectnaam: Vrijburgh Drachten fase 2  
Formaat: A3  
Schaal: 1:50  
Onderwerp: Achtergevel  
Datum: 01-11-2023


**Woonwens C1.11**

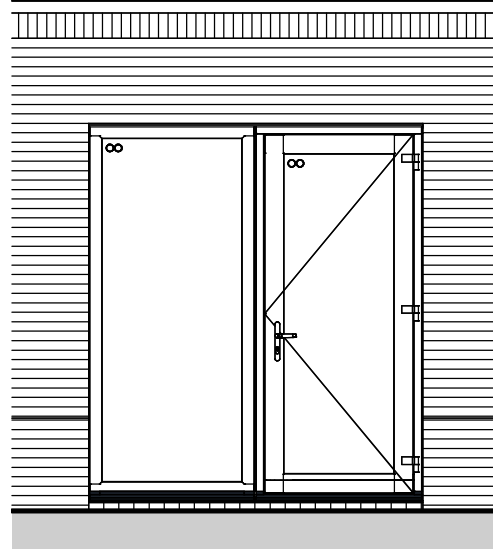

T-ZG5001.002 - Enkele deur en zijlicht in zijgevel slaapkamer

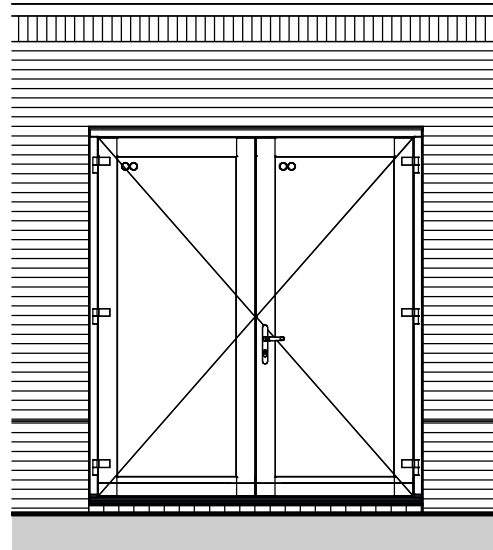

T-ZG5001.003 - Dubbele openslaande deuren in zijgevel slaapkamer

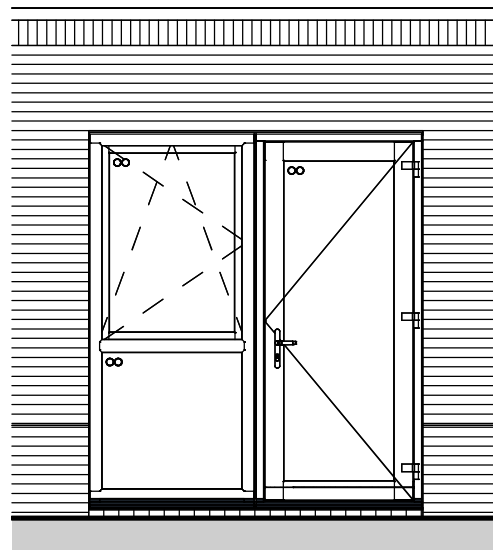

T-ZG5001.004 - Enkele deur en zijlicht met raam en borstwering in zijgevel slaapkamerin zijgevel slaapkamer

**heijmans**

Graafsebaan 65 Postbus 171 T 070 - 543 51 11  
5248 JT Rosmalen 5240 AD Rosmalen F 073 - 543 51 51

Projectnaam: Vrijburgh Drachten fase 2  
Formaat: A3  
Schaal: 1:50  
Onderwerp: Zijgevel  
Datum: 01-11-2023

**Woonwens C1.12**

