




Voorgevel
1 : 50


Linkergevel
1 : 50

Achtergevel
1 : 50


Rechtegevel
1 : 50

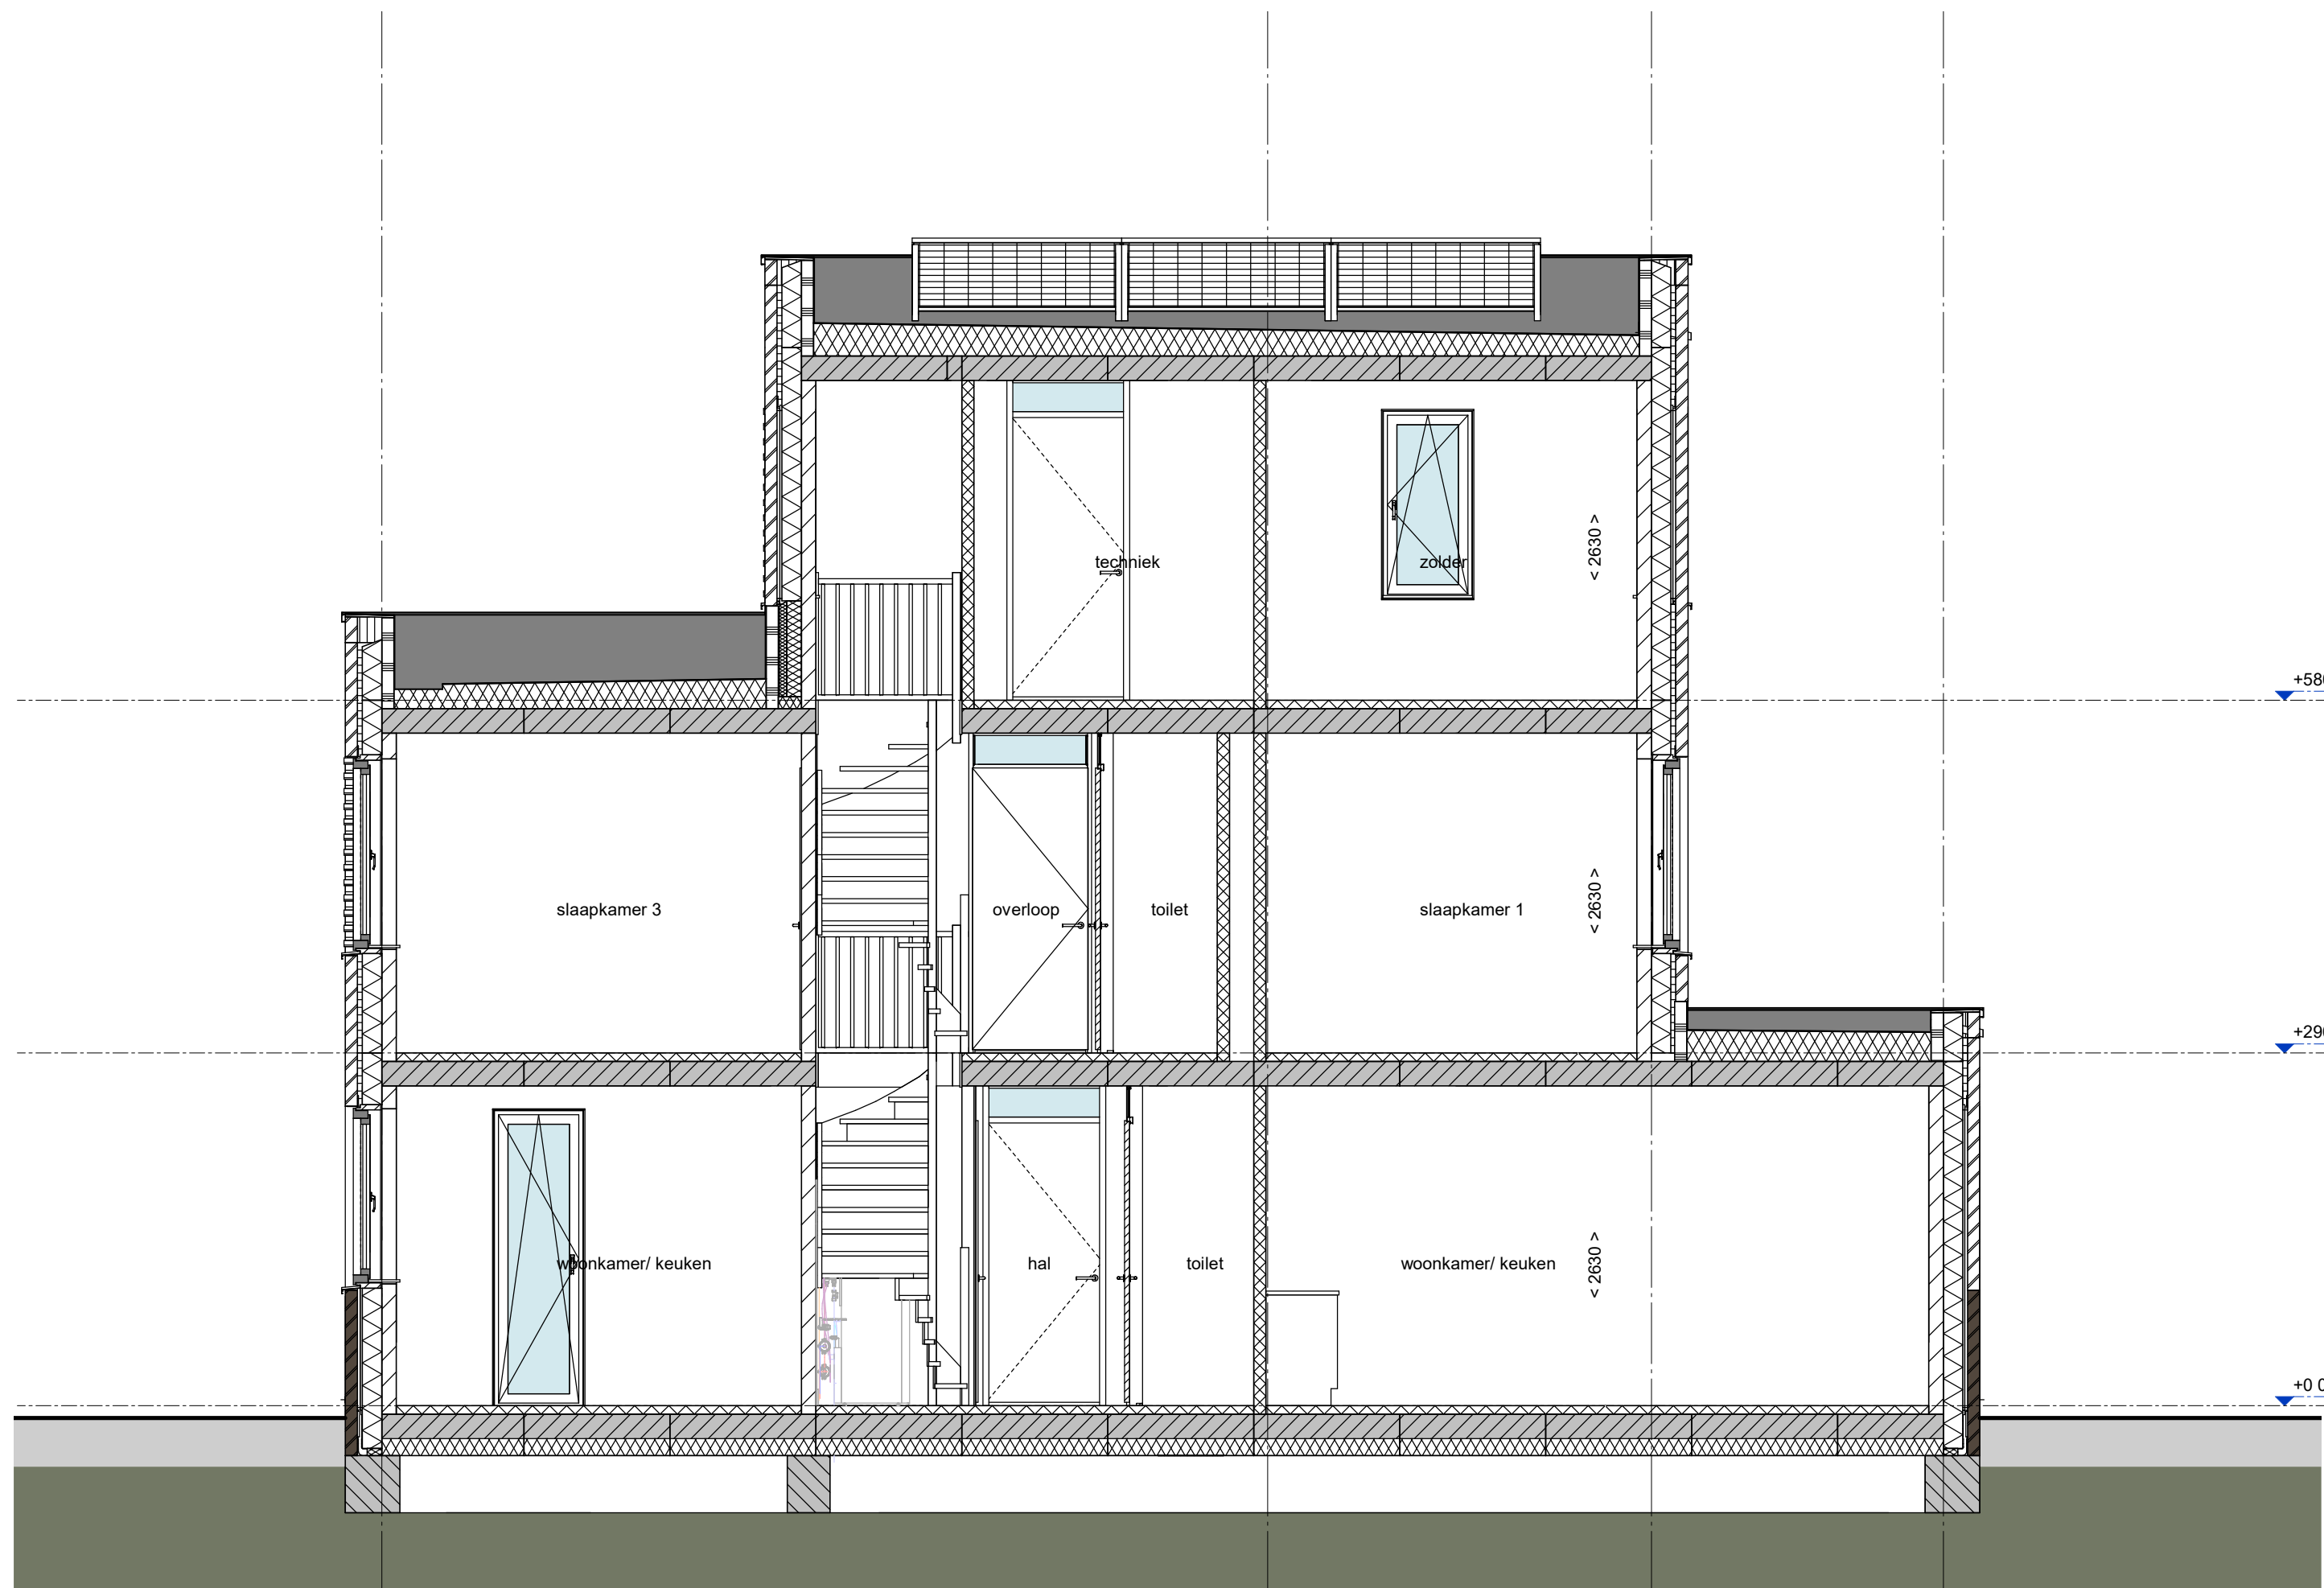


Doorsnede A-A
1 : 50

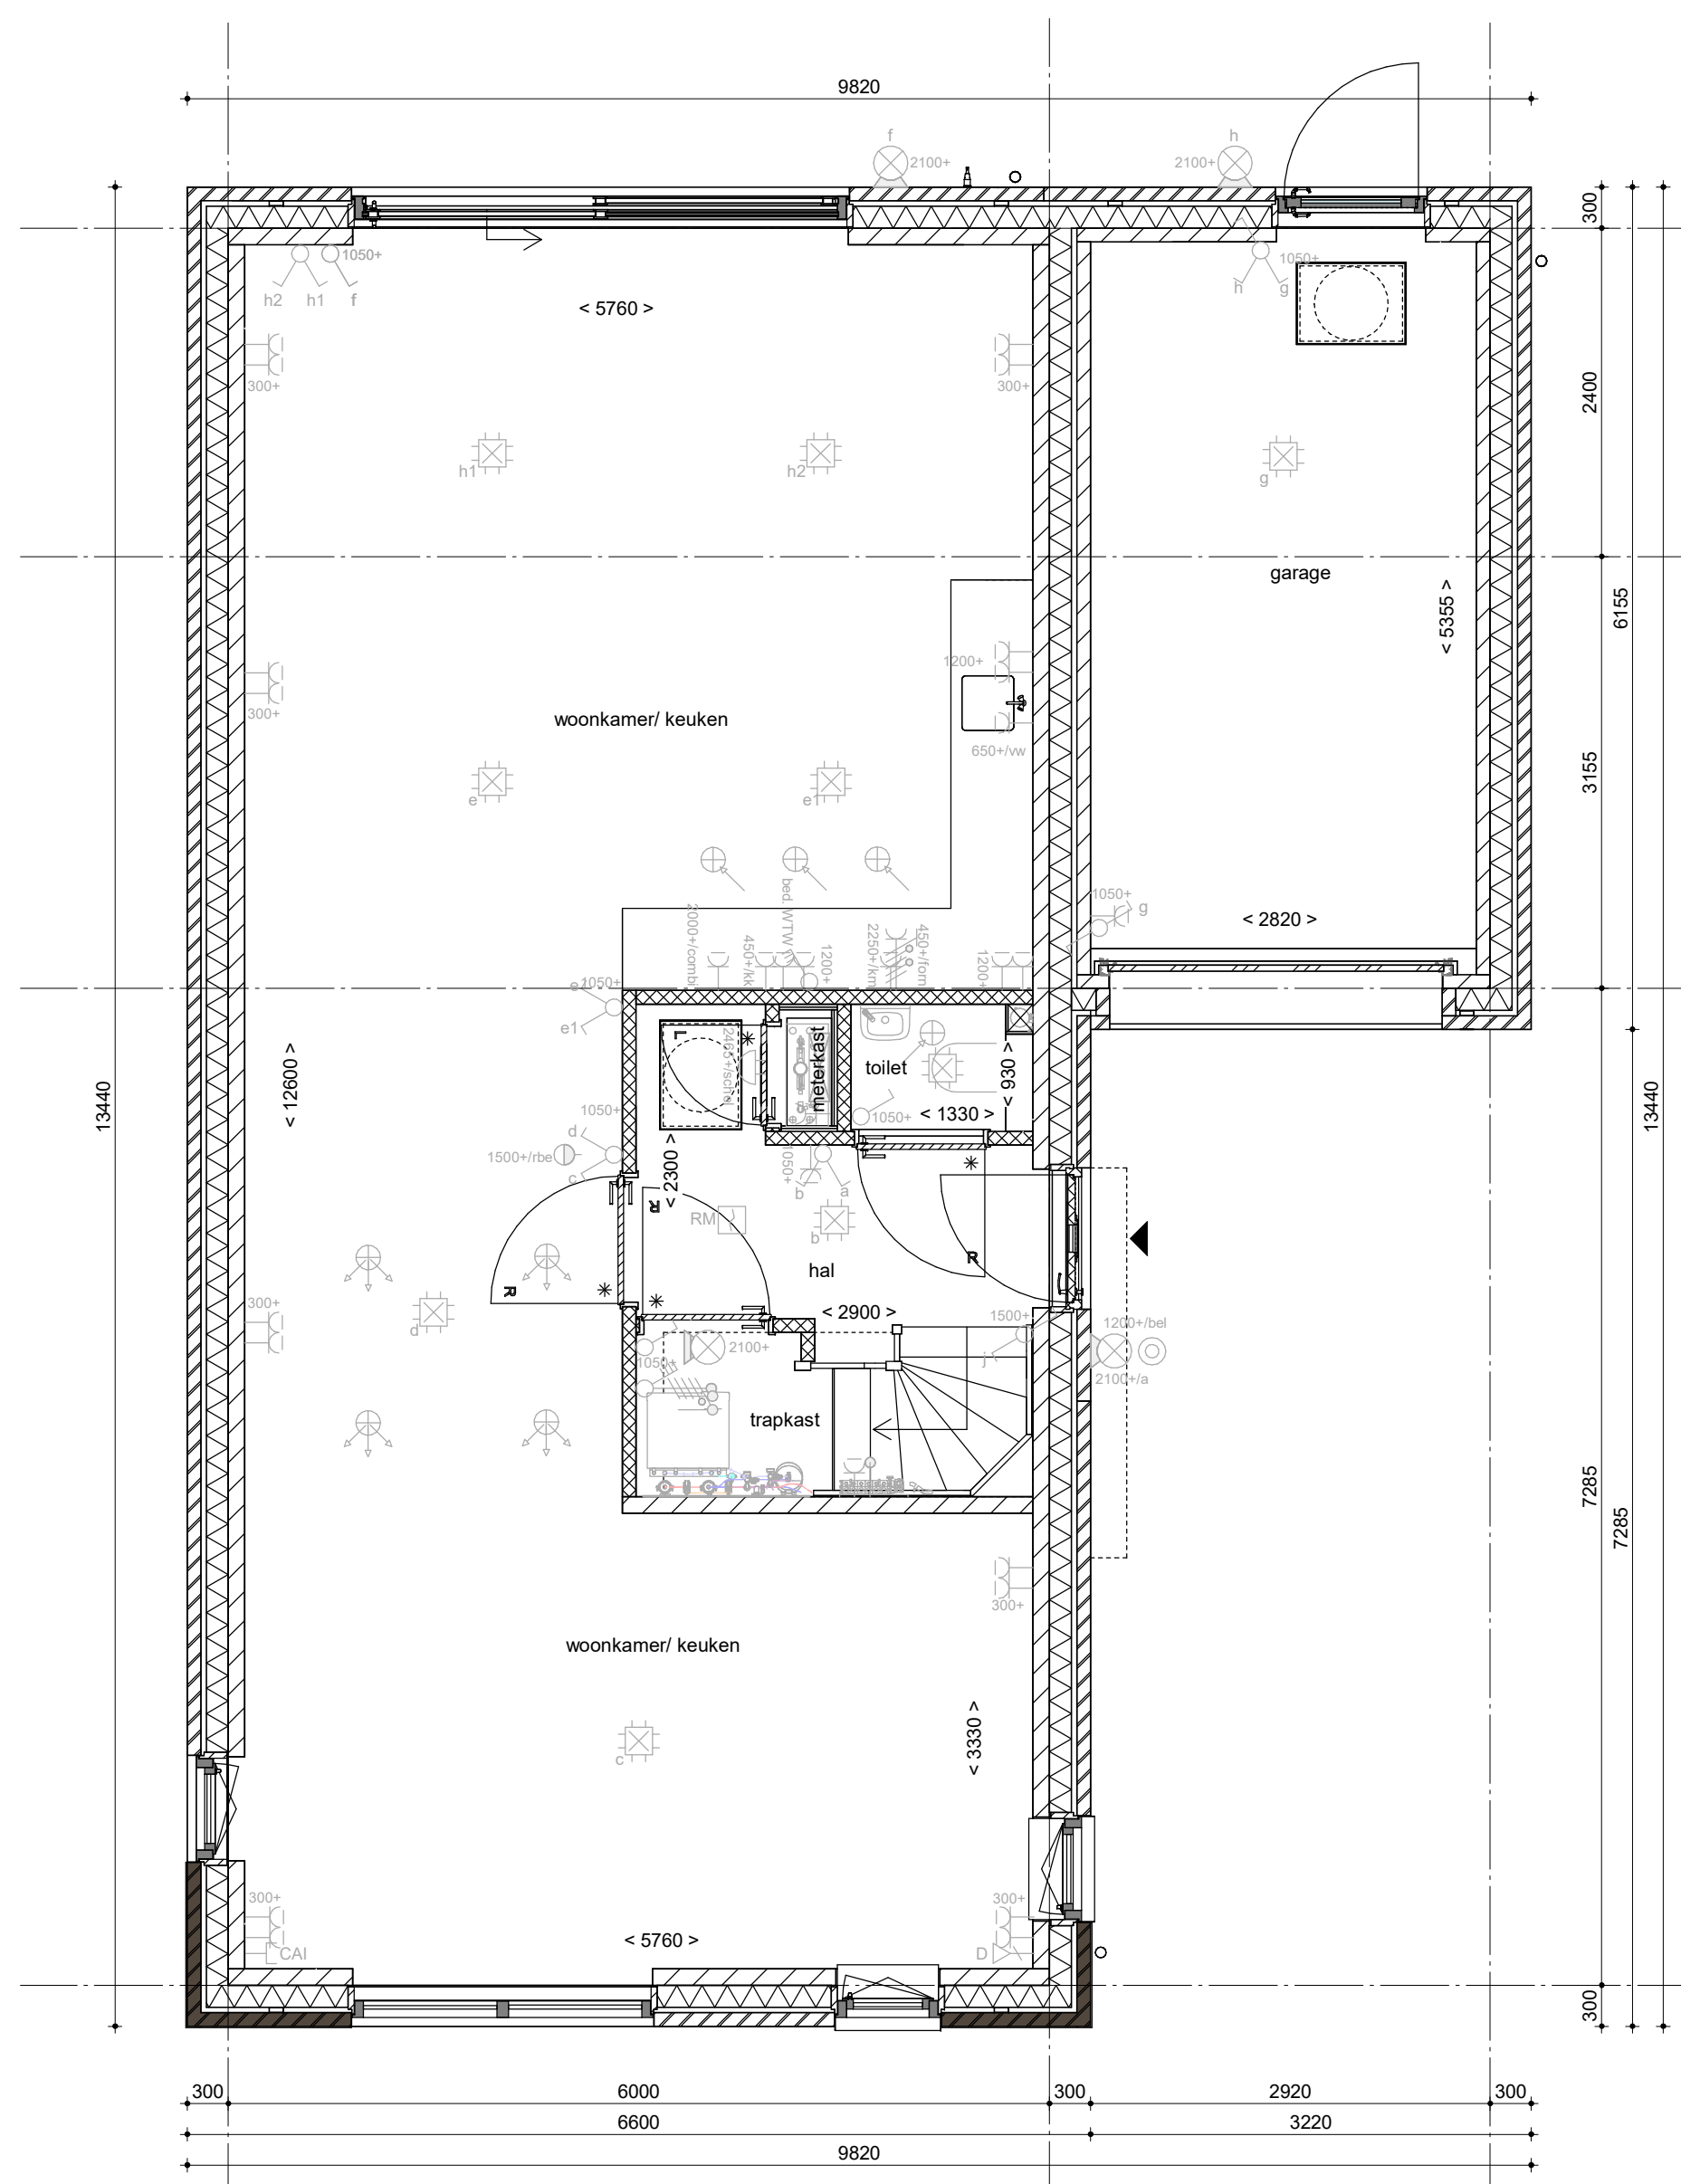


Begane grond
1 : 50

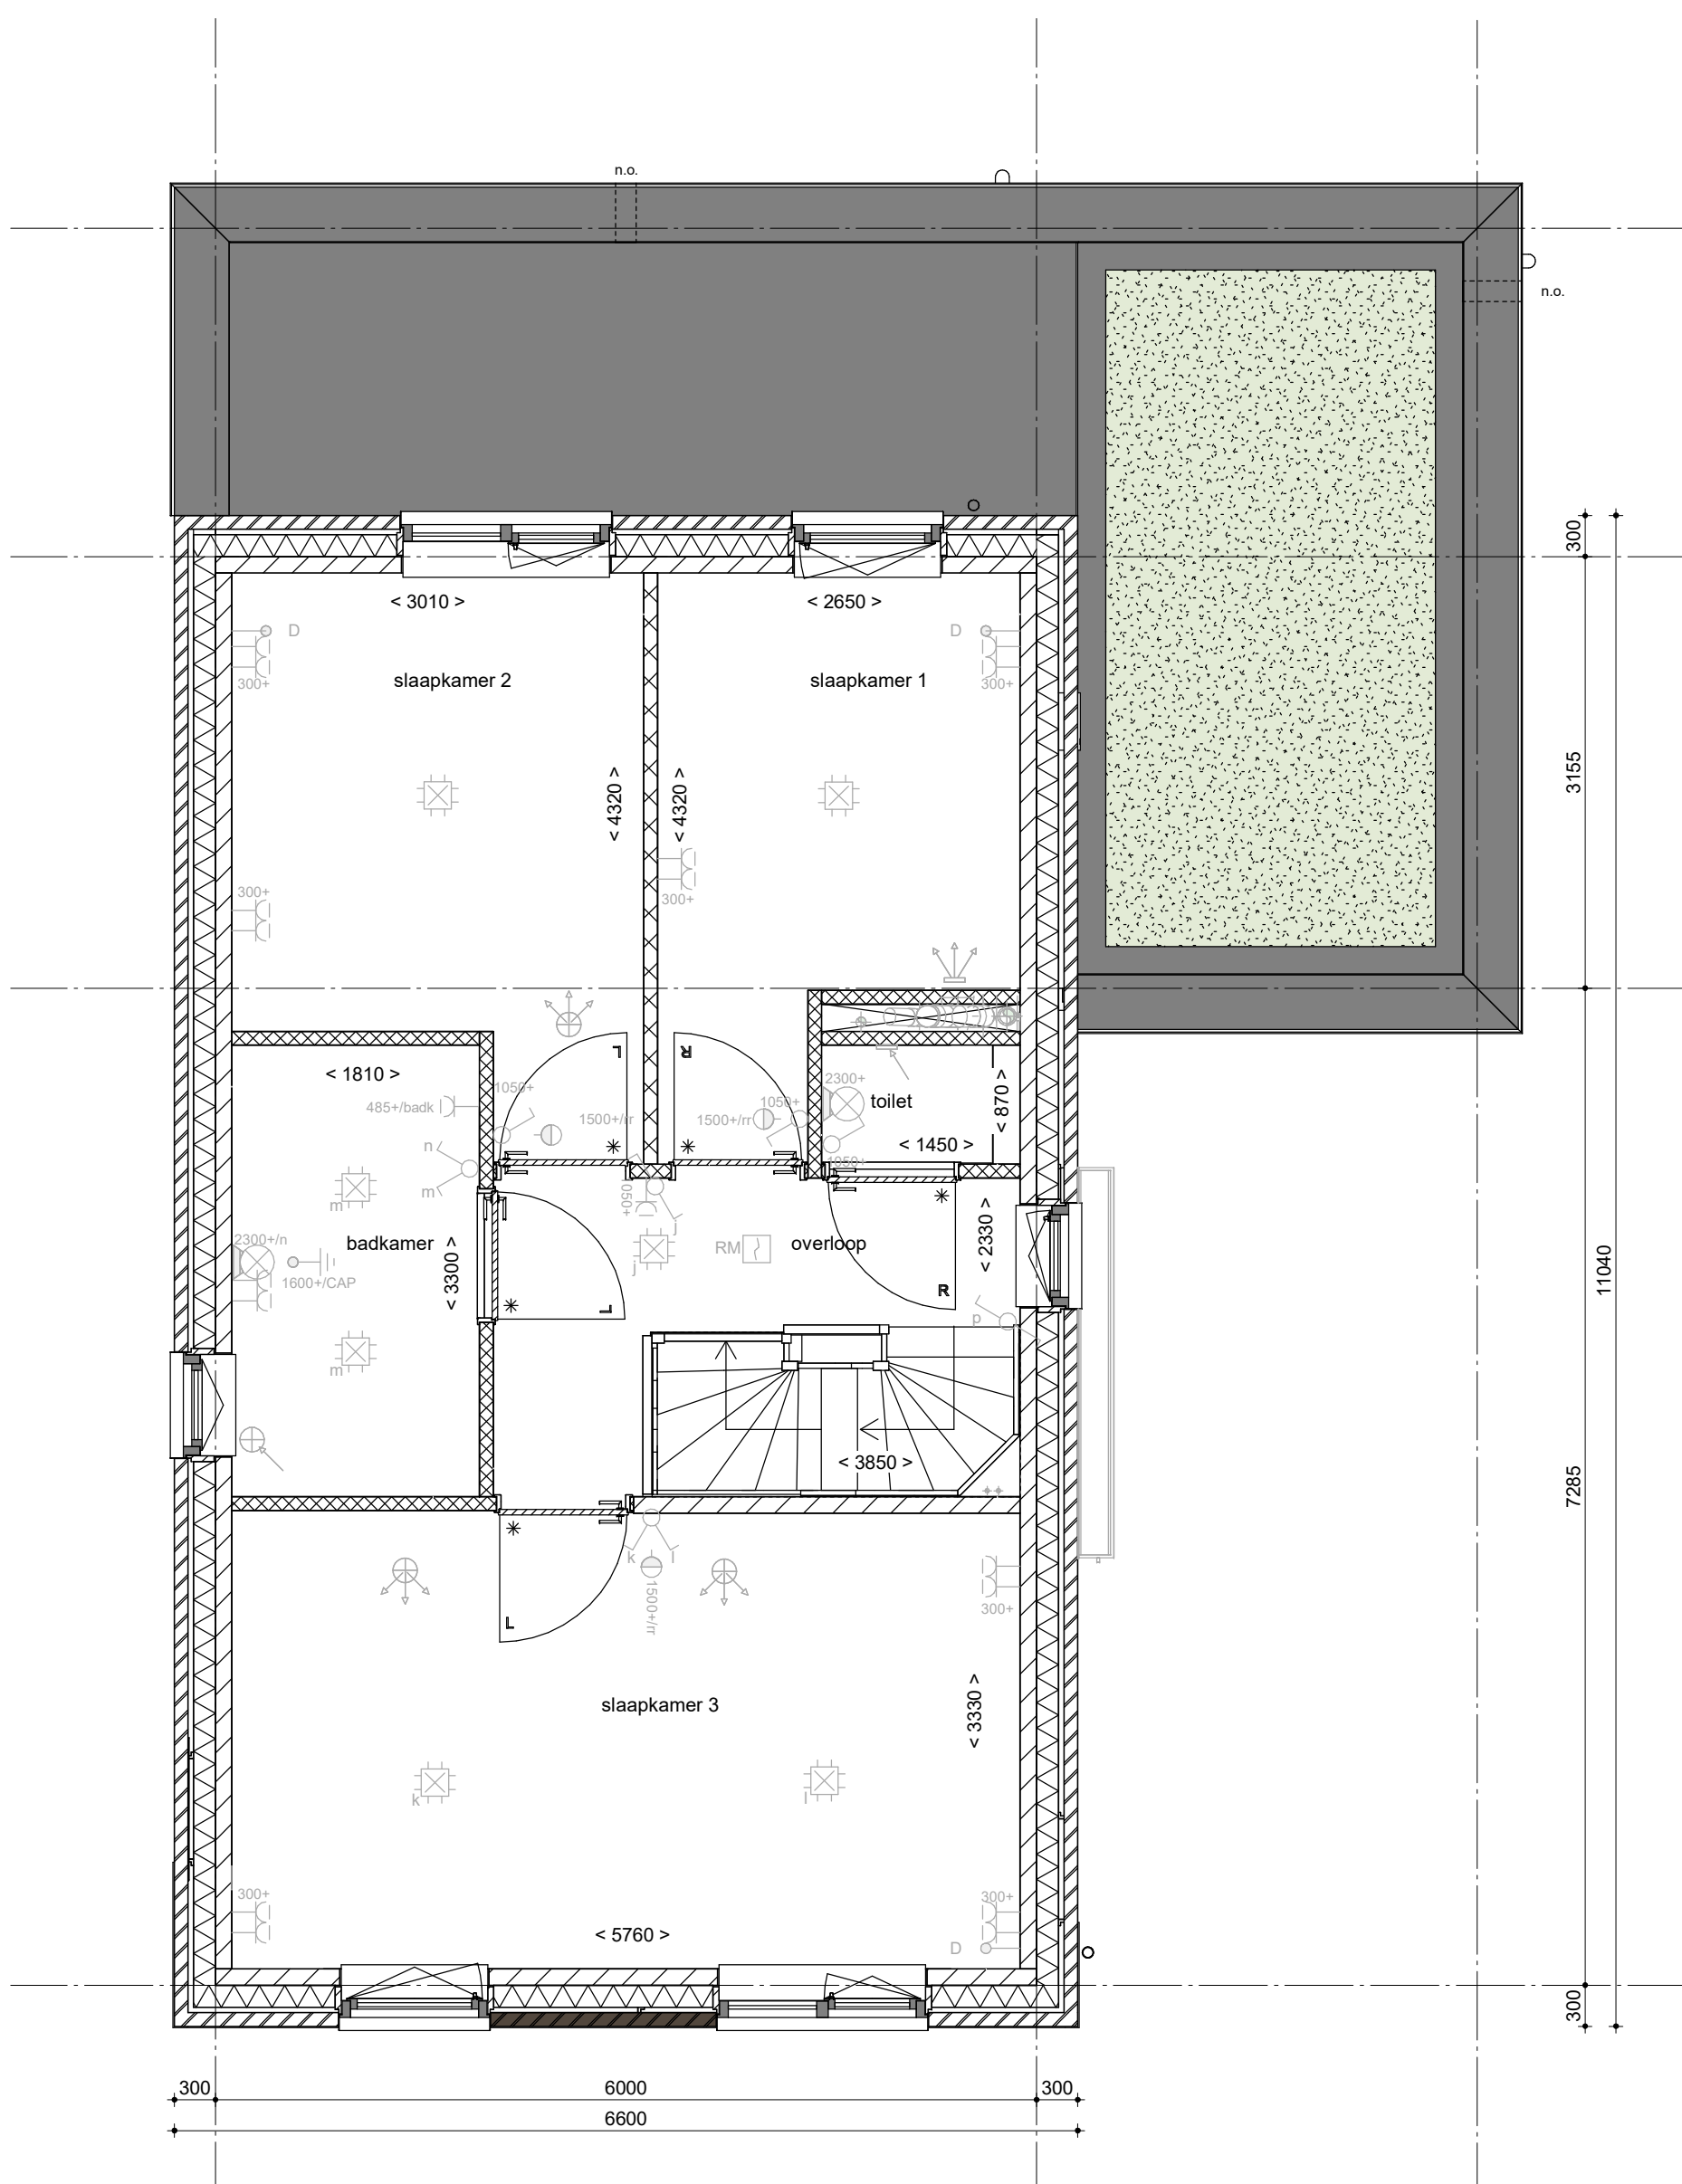

1e verdieping
1 : 50

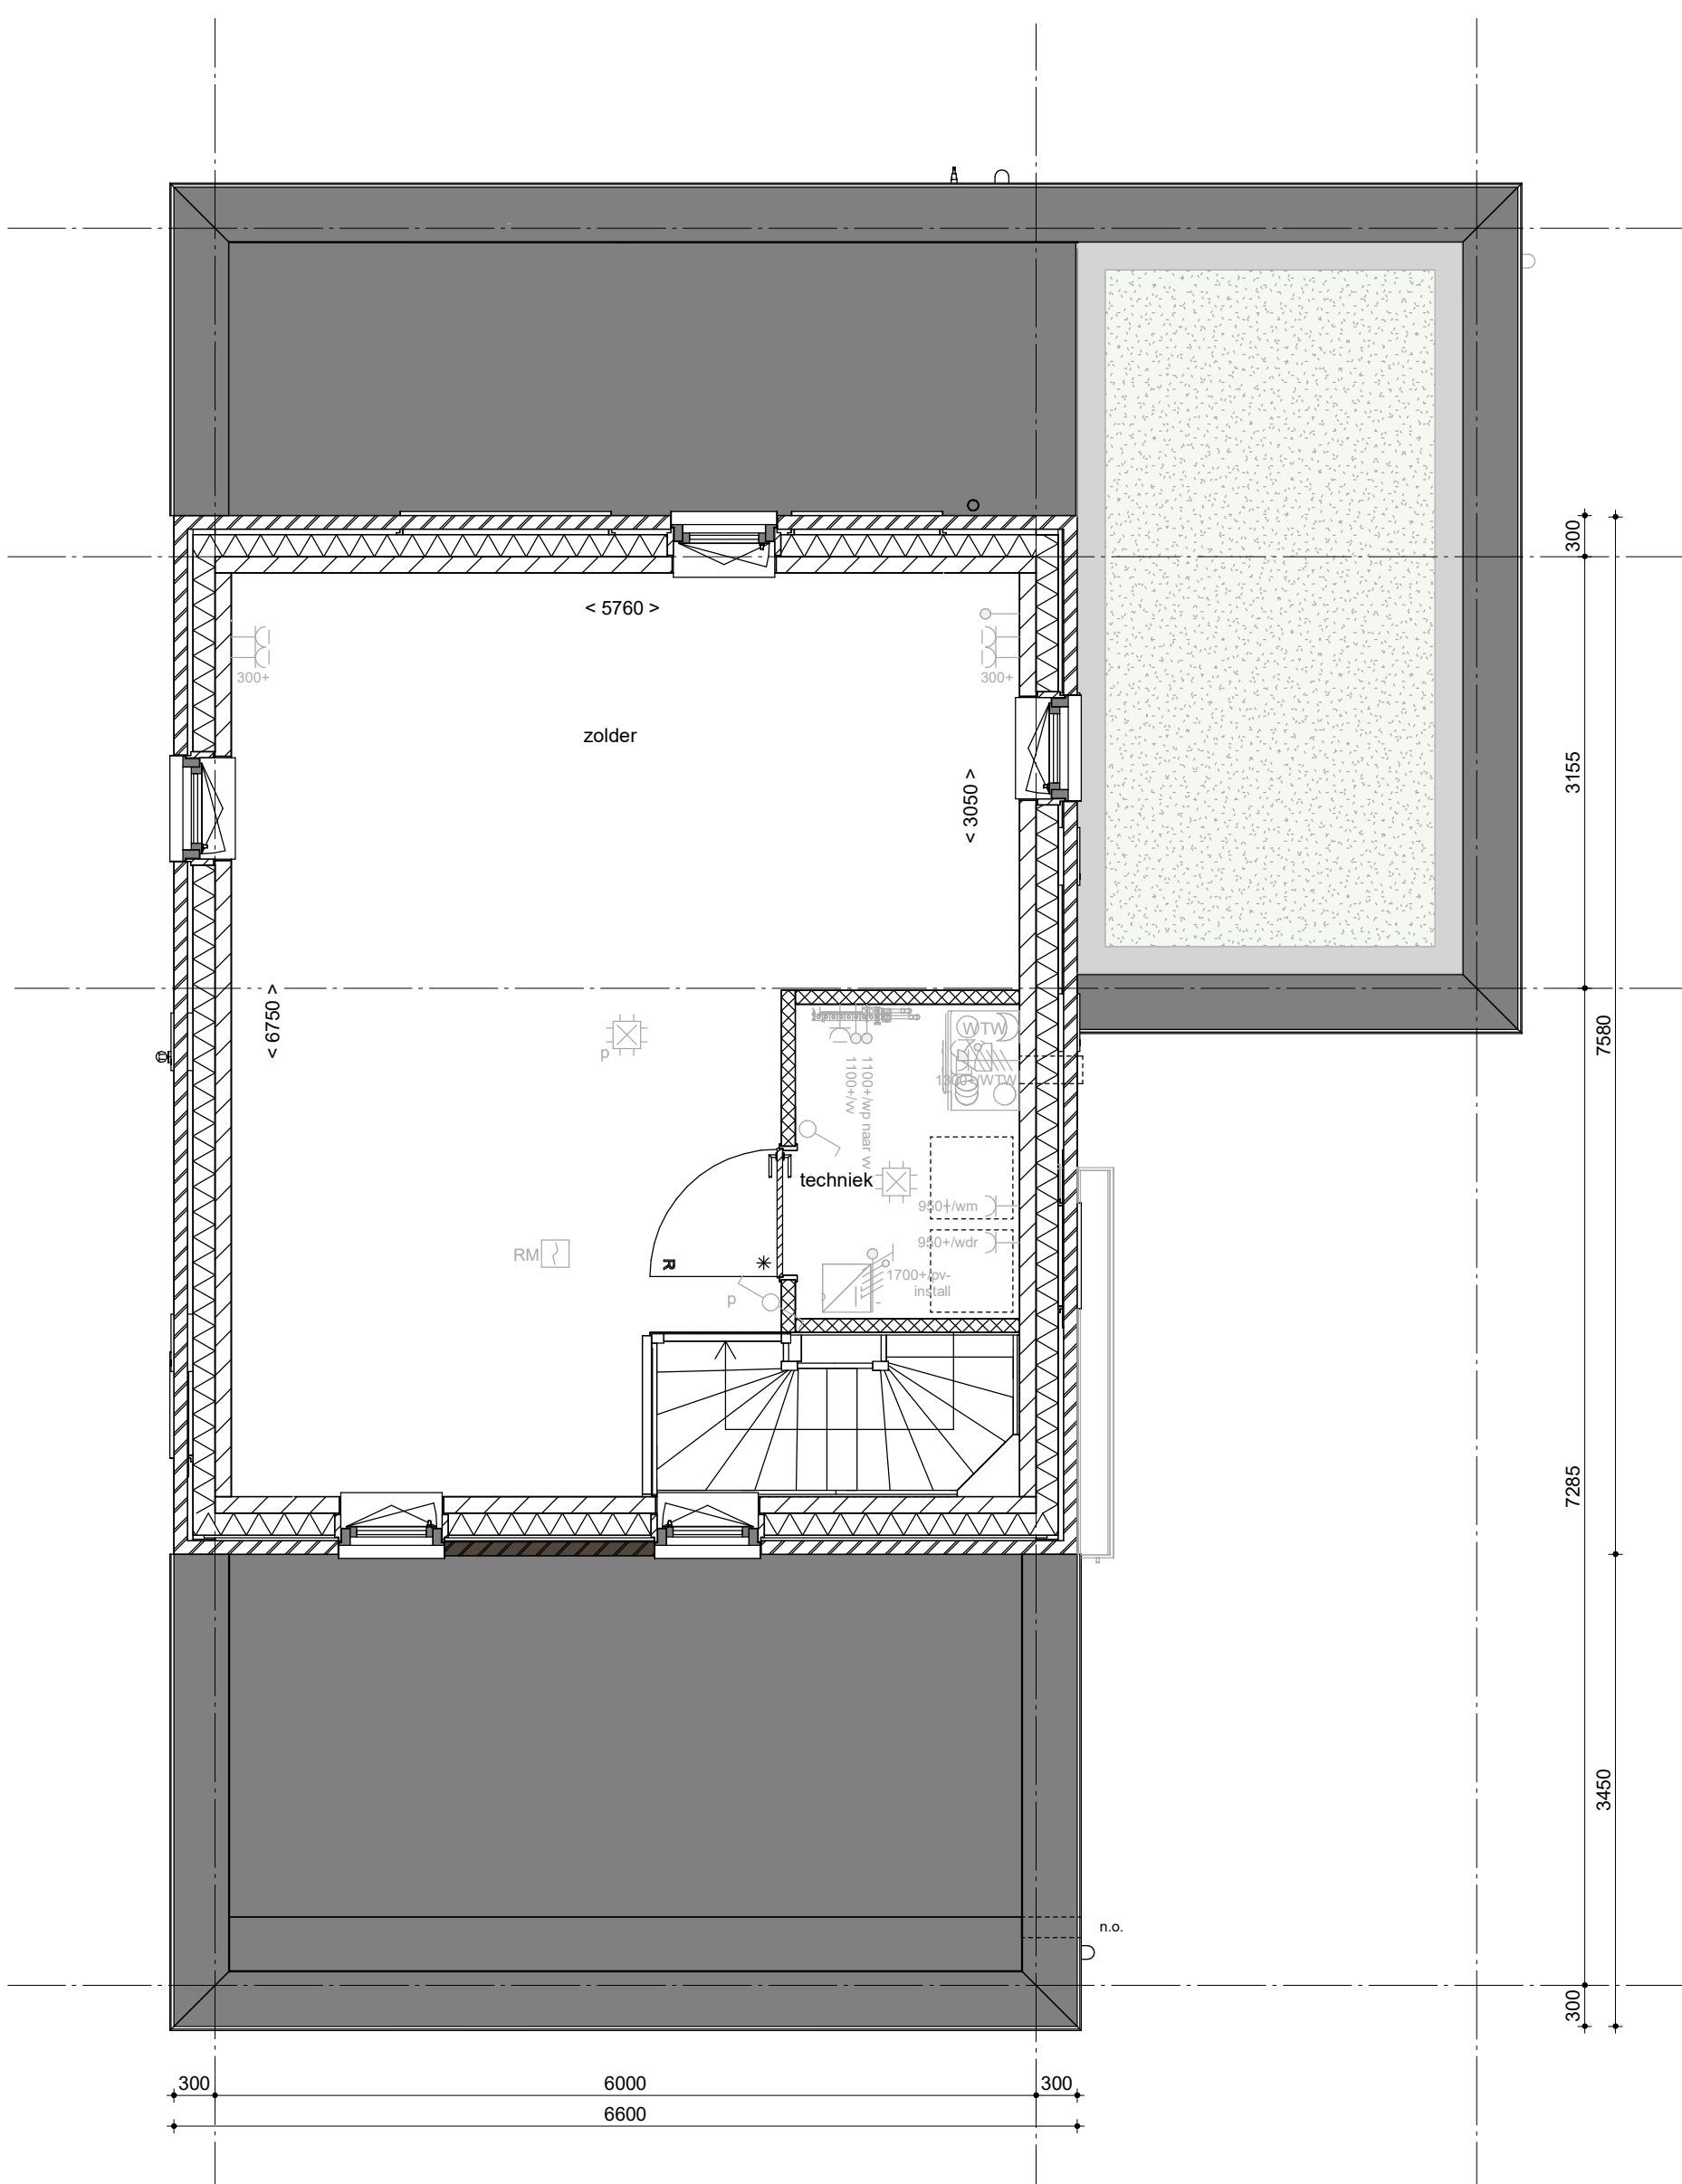

2e verdieping
1 : 50

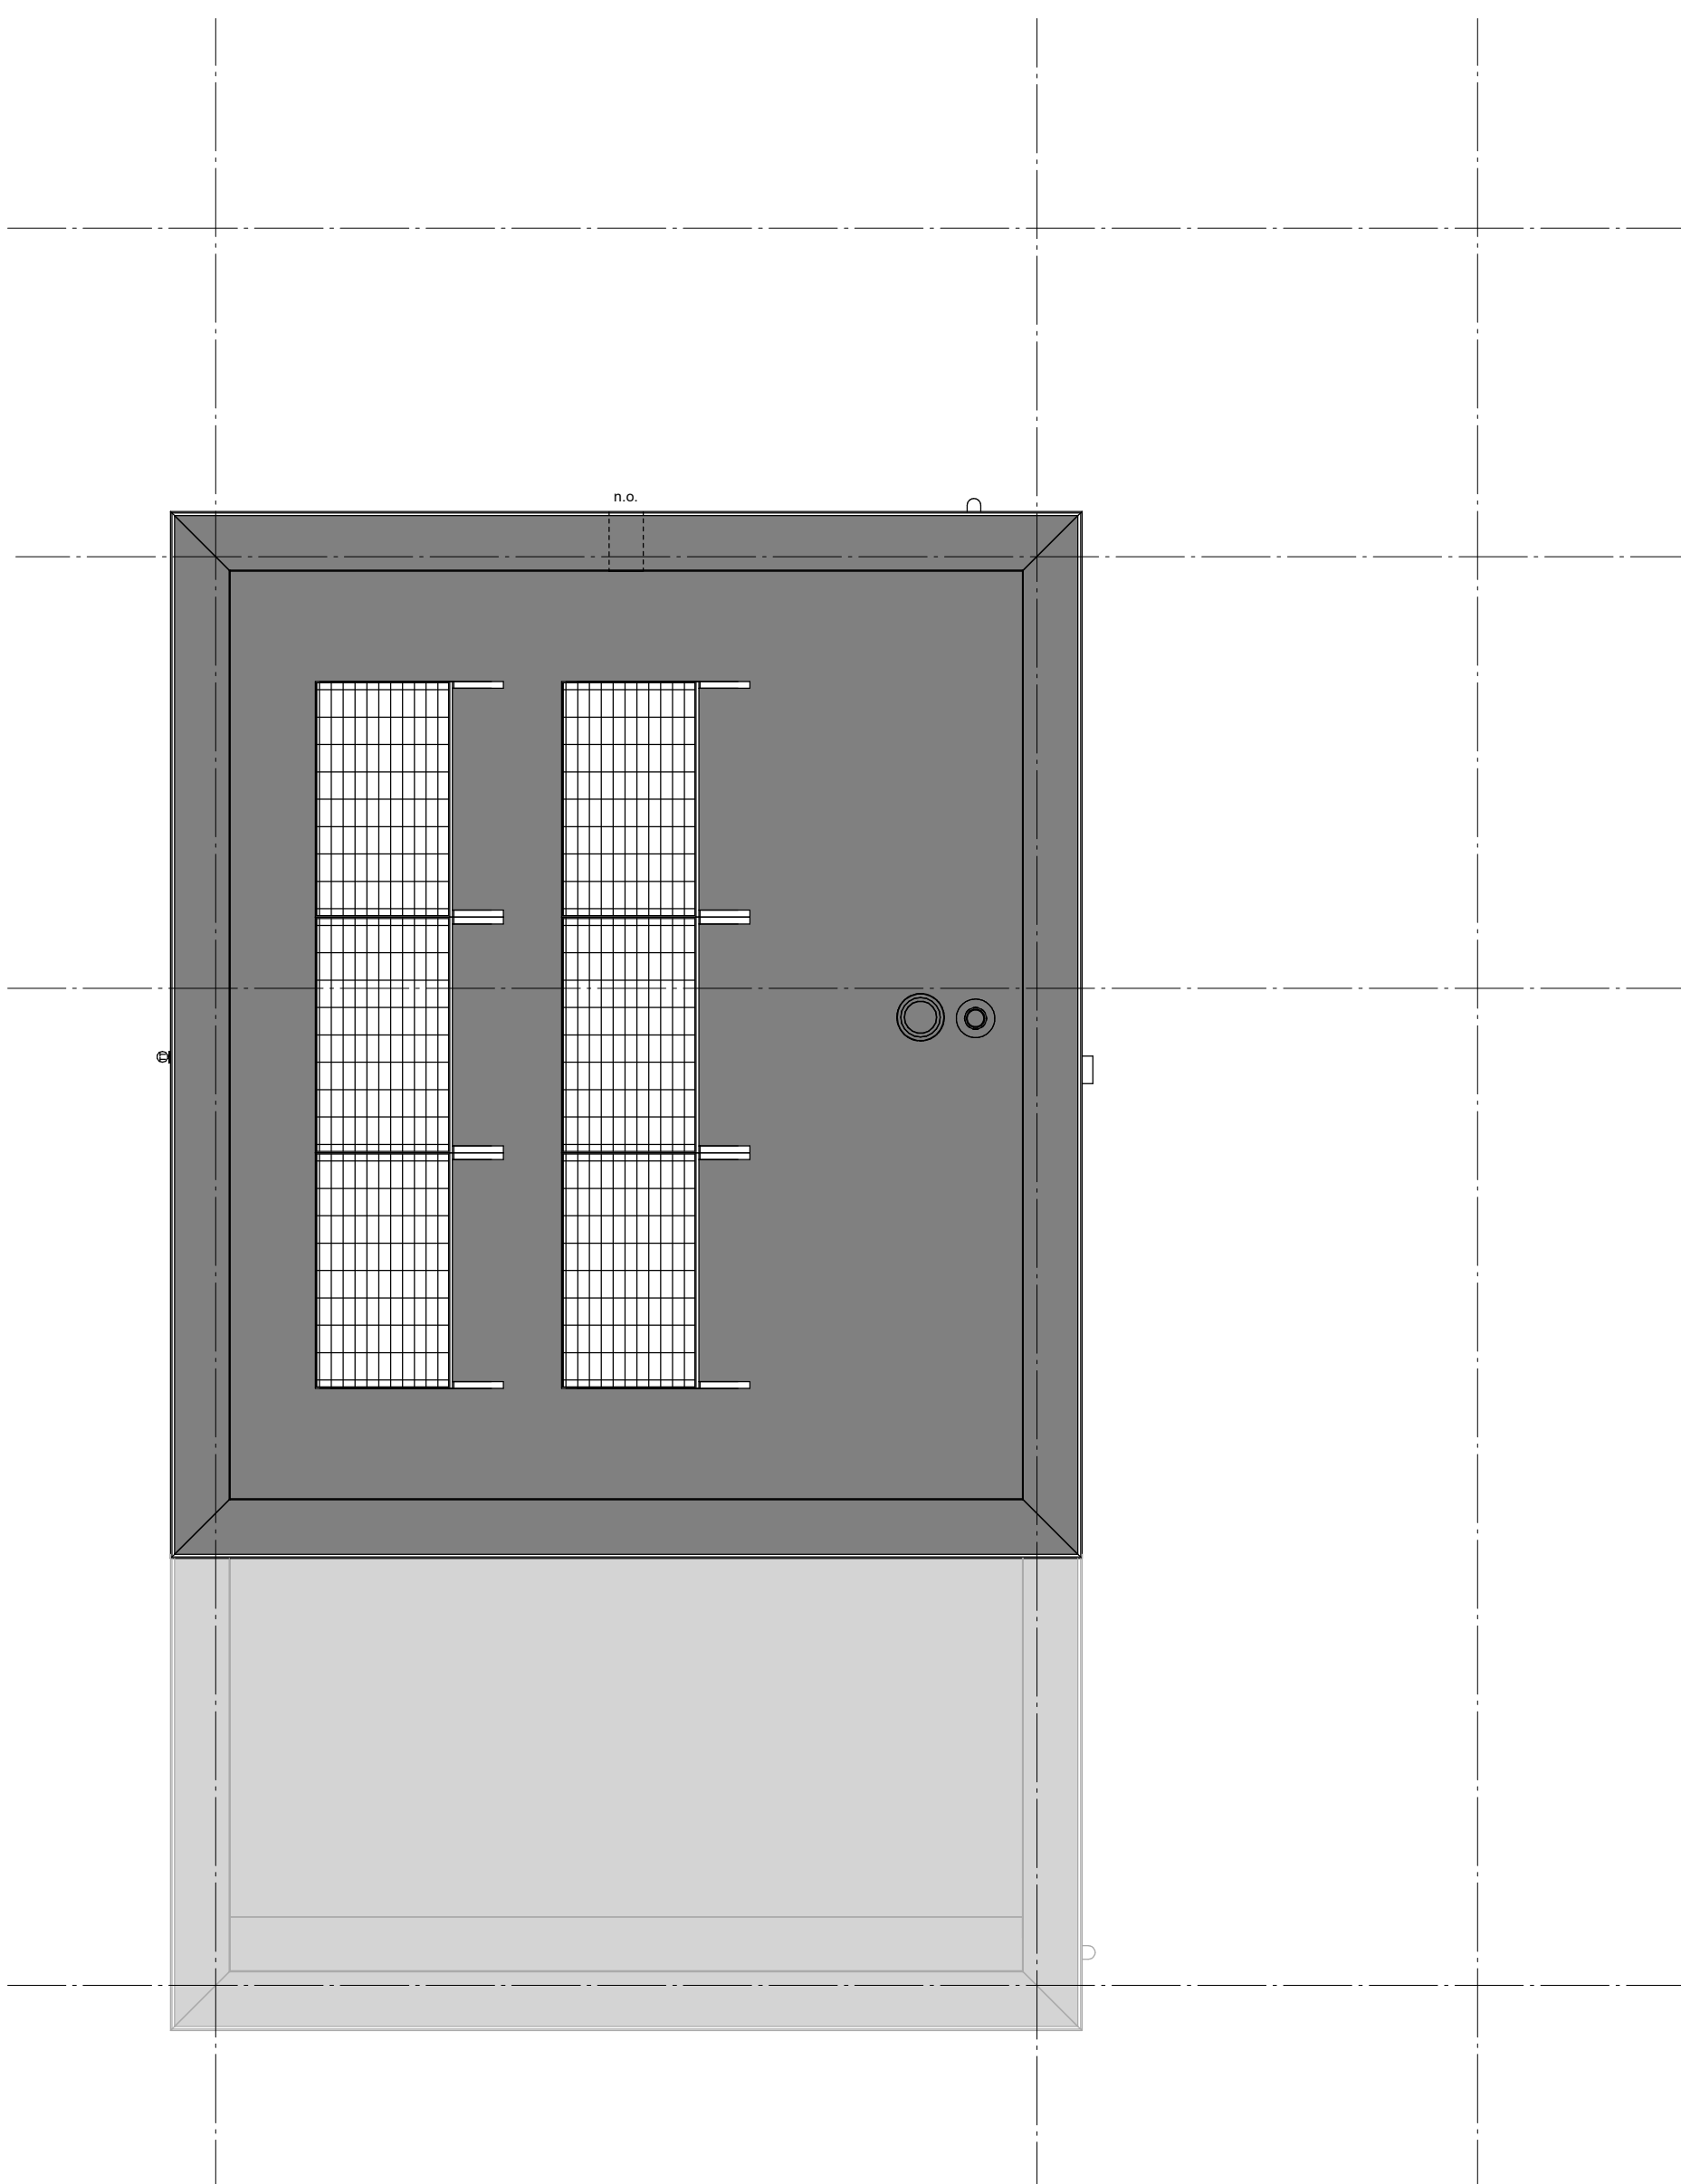

Dakaanzicht
1 : 50

- RENVOOI**
Symbolen alleen van toepassing indien in de woning aangegeven
- ELEKTRISCHE INSTALLATIE**
- Aansluitpunt 1 fase, nul en beschermingscontact, pv-install bedraad, niet afgemonteerd (loos in mtk)
 - Aansluitpunt voeding PV-installatie (indien PV-install aanwezig)
 - Aansluitpunt vier bedraad
 - Loze leiding wordt bedraad met UTP kabel, niet afgemonteerd
 - Aansluitpunt TV
 - Aansluitpunt DATA
 - Deurbel
 - Centraal aansluitpunt
 - Centraal aansluitpunt voor verlichting
 - Bedrukker
 - Eenzijdige schakelaar met wandcontactdoos
 - Aansluitpunt tlv armatuur op wand
 - Roofklemmer, optisch op lichtnet conform NEN 2555
 - Schakelaar, 1-pool
 - Schakelaar, serie
 - Schakelaar, wissel
 - Schakelaar, wissel, 2-voudige uitvoering
 - Schakelaar, wissel-eenpoolig
 - Schakelaar, 3-standen tlv bediening ventilatie
 - Sluip naar v.o. (v.o.)
 - Nu-regeling (n)
 - Buitenvoer (HNO zijde schaduwk)
 - Verdelerschakelaar
 - Wandcontactdoos 1-voudig met beschermingscontact
 - Wandcontactdoos 1-voudig met beschermingscontact, watersdicht
 - Wandcontactdoos 2-voudig met beschermingscontact, verticaal
 - Wandcontactdoos 2-voudig met beschermingscontact, horizontaal
 - Wandcontactdoos met wisselschakelaar
 - Wandcontactdoos, perlek, 2x230V tlv forum
 - Wandcontactdoos, perlek, mv 230V, WP 400V
 - PV
 - Dakdoorvoer t.b.v. PV
 - Ruimteoverbrenging omvormer PV-installatie
 - PV-paneel
 - PV-panelen ter indicatie, aantal en positie kan afwijken van tekening
 - aantal PV-panelen conform de specifieke bouwnummer BENG berekening

CENTRALE VERWARMING - EN WATERINSTALLATIE

- hwa +
- hete waterafvoer
 - buitenraan voorstijl
 - opstelplaats warmtepomp (WP)
 - opstelplaats expansievat

RENVOOI GEVEL

- opstelplaats ventilator
- ventilatorrooster
- screen
- sonnesteek
- ventilatorrooster
- screen
- toerpunt mechanische ventilatie plafond
- bevoerpunt mechanische ventilatie wand

BOUWKUNDIG

- krulplank
- entree symbol
- kalkesteen
- isolatie 100 mm
- metalewerk 100 mm
- gipsbeton 70/100mm
- ongelakte lichte scheidingwand 100 mm
- geleide lichte scheidingwand 100 mm
- HSB-wand, 118mm
- houten wand berging / zij-aanbouw
- deplakke
- geleide betonoef 340 mm
- betonvloer 200 mm
- dekplaat 70 mm
- wandtegels vlg. technische omschrijving

OPSTELPLAATS

- vm = wasmachine
- vd = wasdroger

Wijziging nr. | Wijziging datum |

Wijziging omschrijving

Projectnaam: Vrijburgh Drachten fase 2
Projectlocatie: Drachten
Projectnr.: G 106027

Opdrachtgever: Heijmans Woningbouw Noord
Architect: Adema architecten
Projectleider: Defilief Ontwerp
Onderwerp: Overzichtstekening BNR 04

heijmans
Opdrachtgever: Heijmans Woningbouw Noord
Architect: Adema architecten
Projectleider: Defilief Ontwerp
Onderwerp: Overzichtstekening BNR 04

Opdrachtgever: Heijmans Woningbouw Noord
Architect: Adema architecten
Projectleider: Defilief Ontwerp
Onderwerp: Overzichtstekening BNR 04

