




Voorgevel
1 : 50


Linkergevel
1 : 50

Achtergevel
1 : 50


Rechtegevel
1 : 50

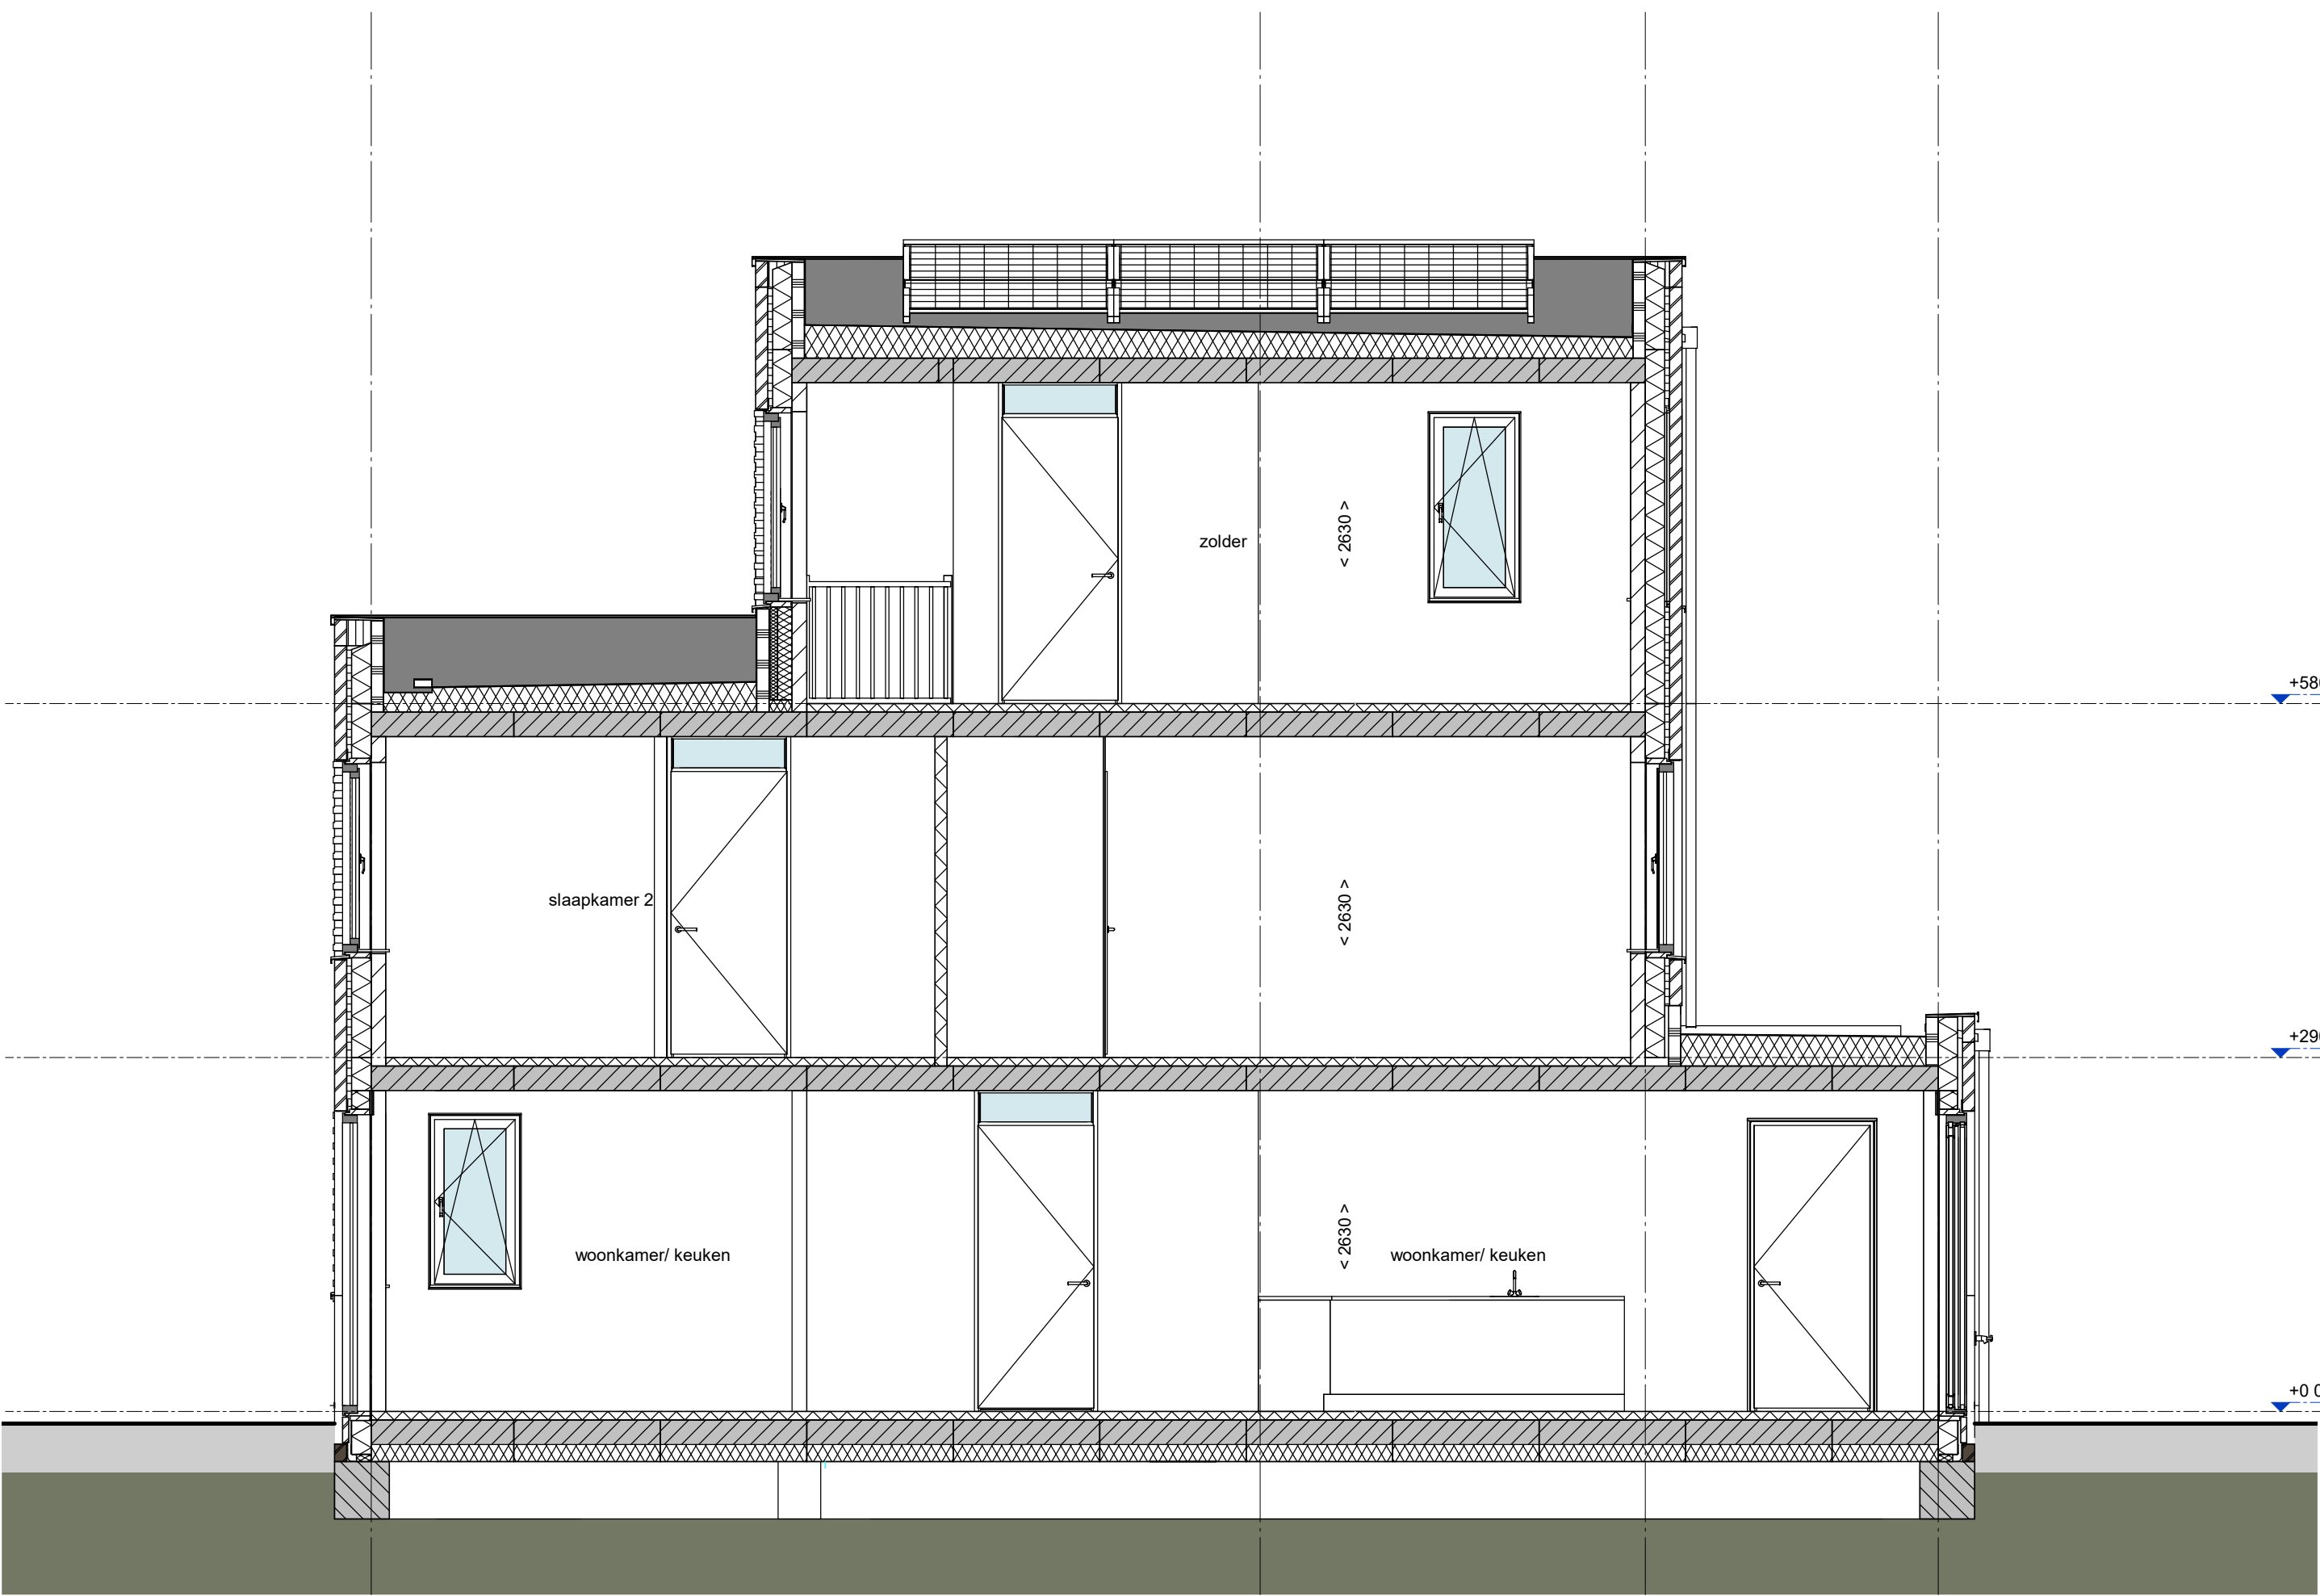


Doorsnede A-A
1 : 50

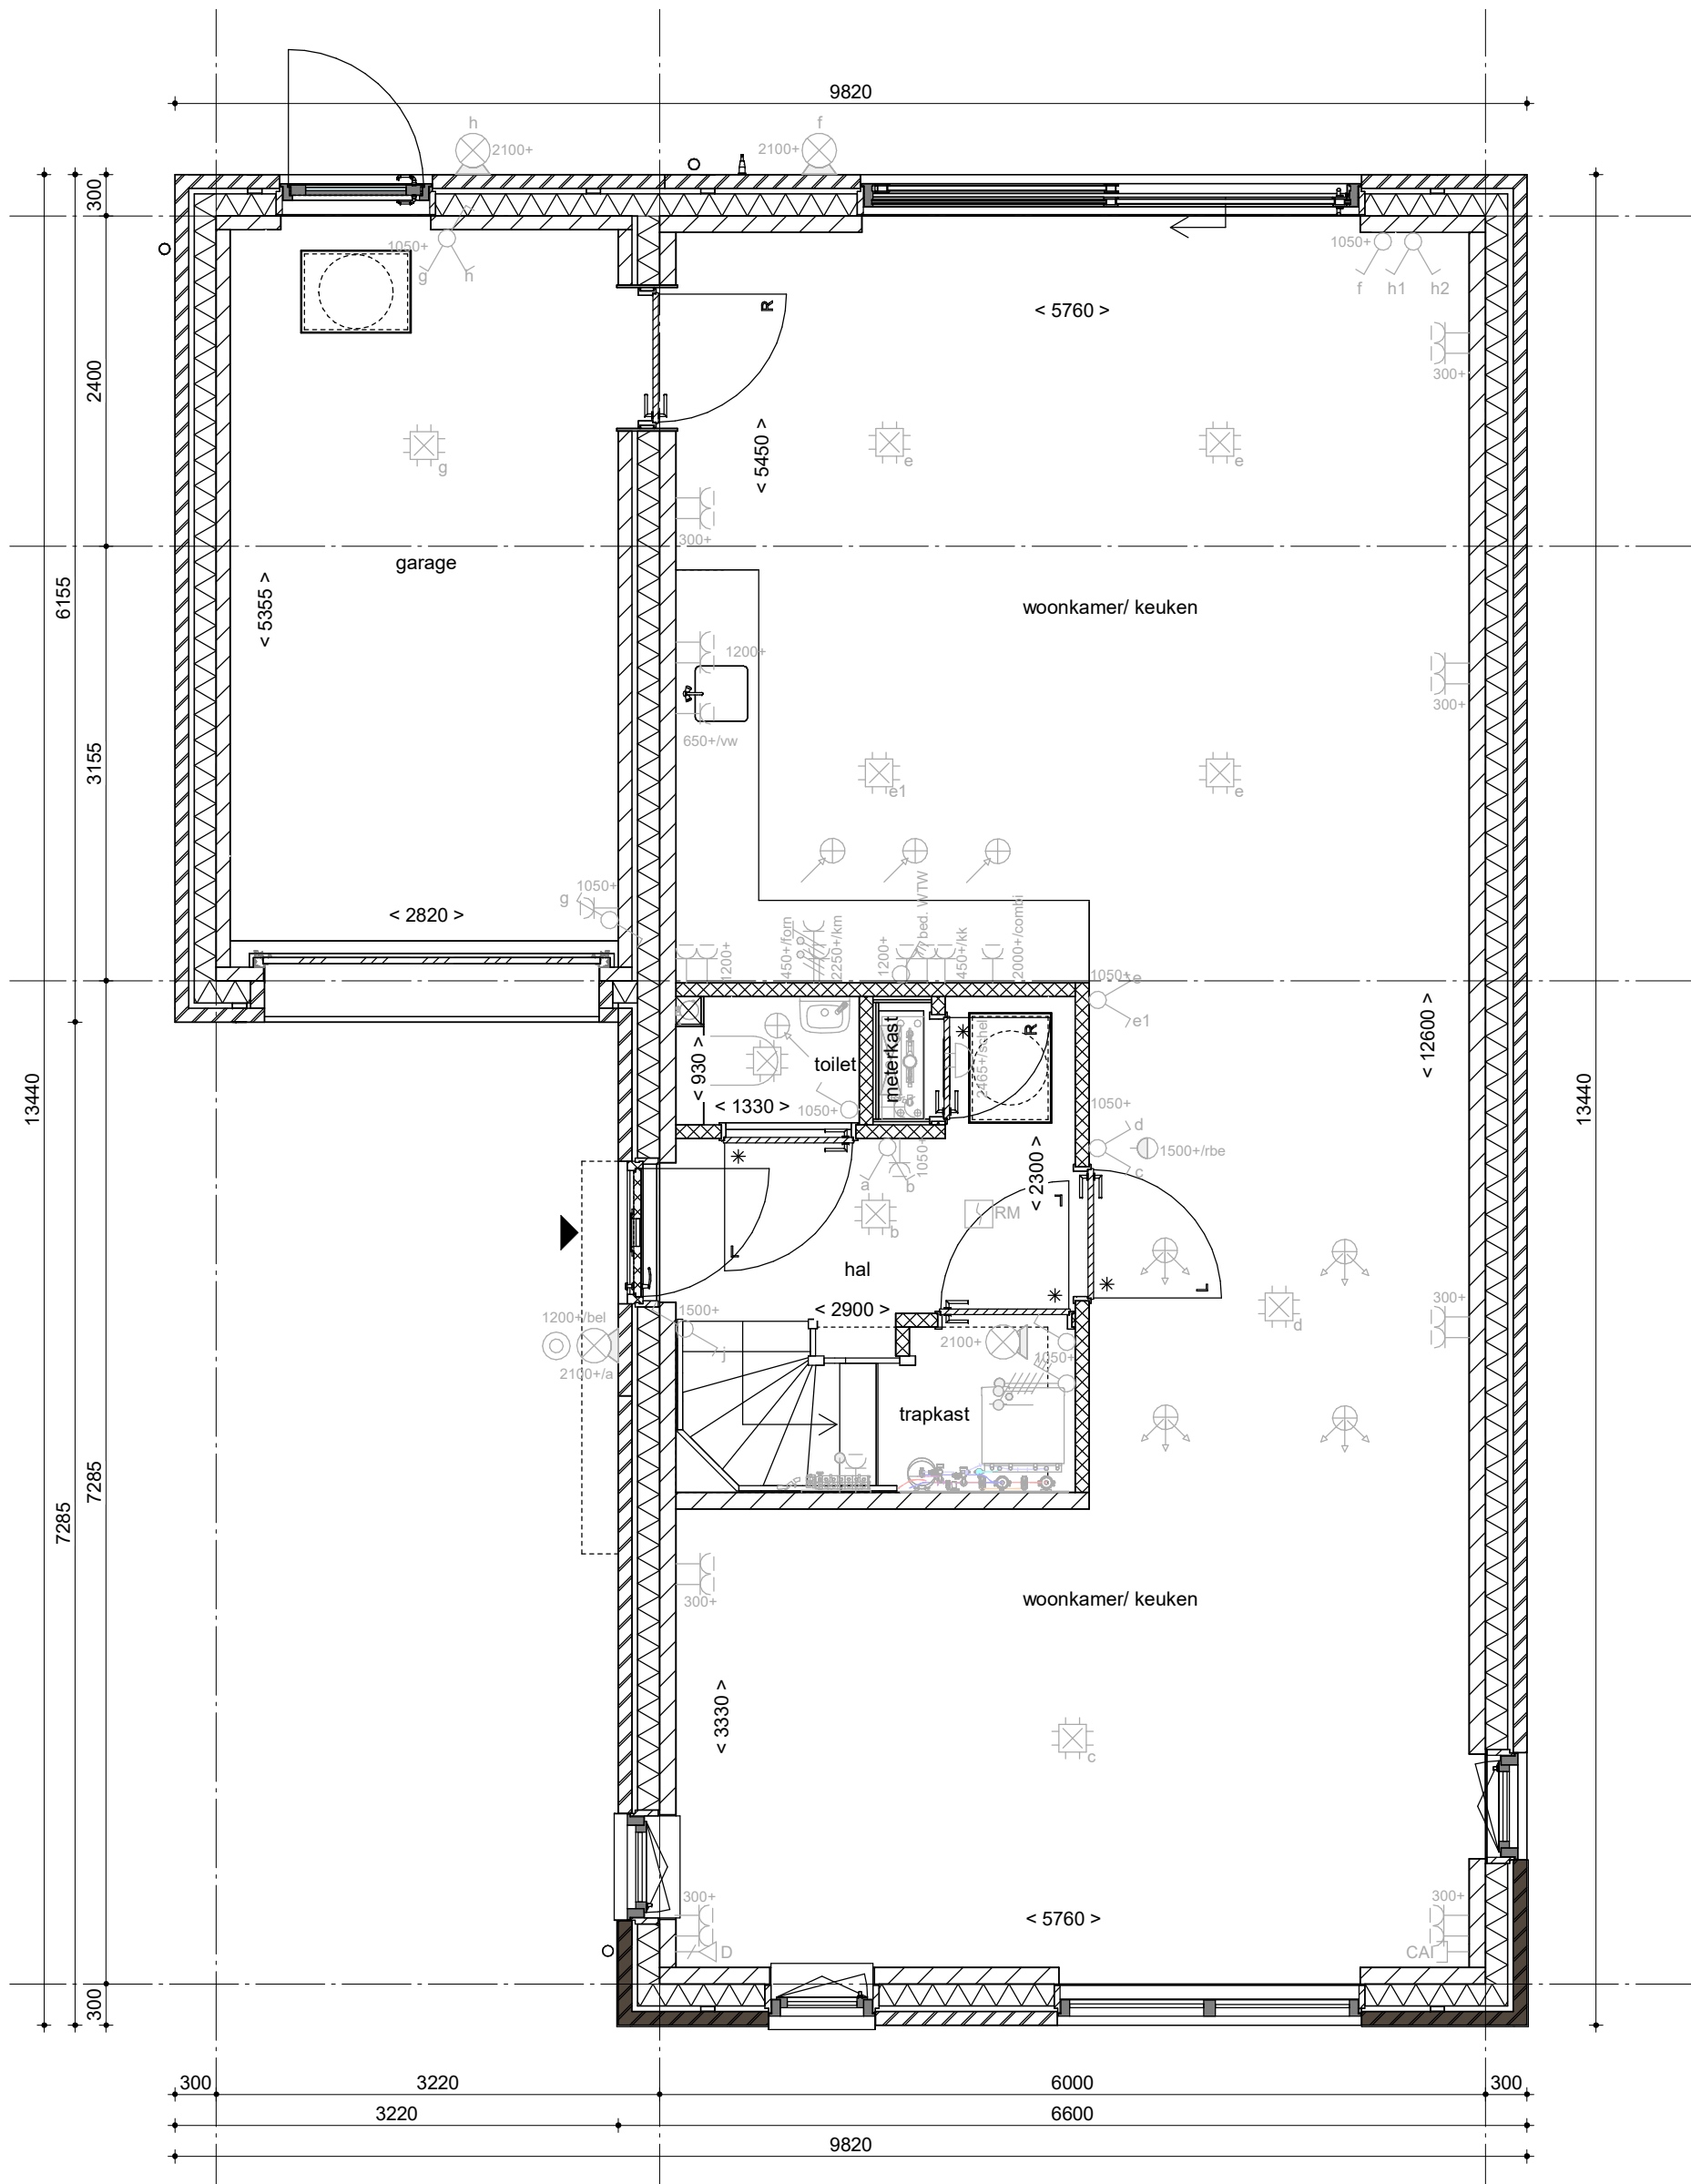


Begane grond
1 : 50

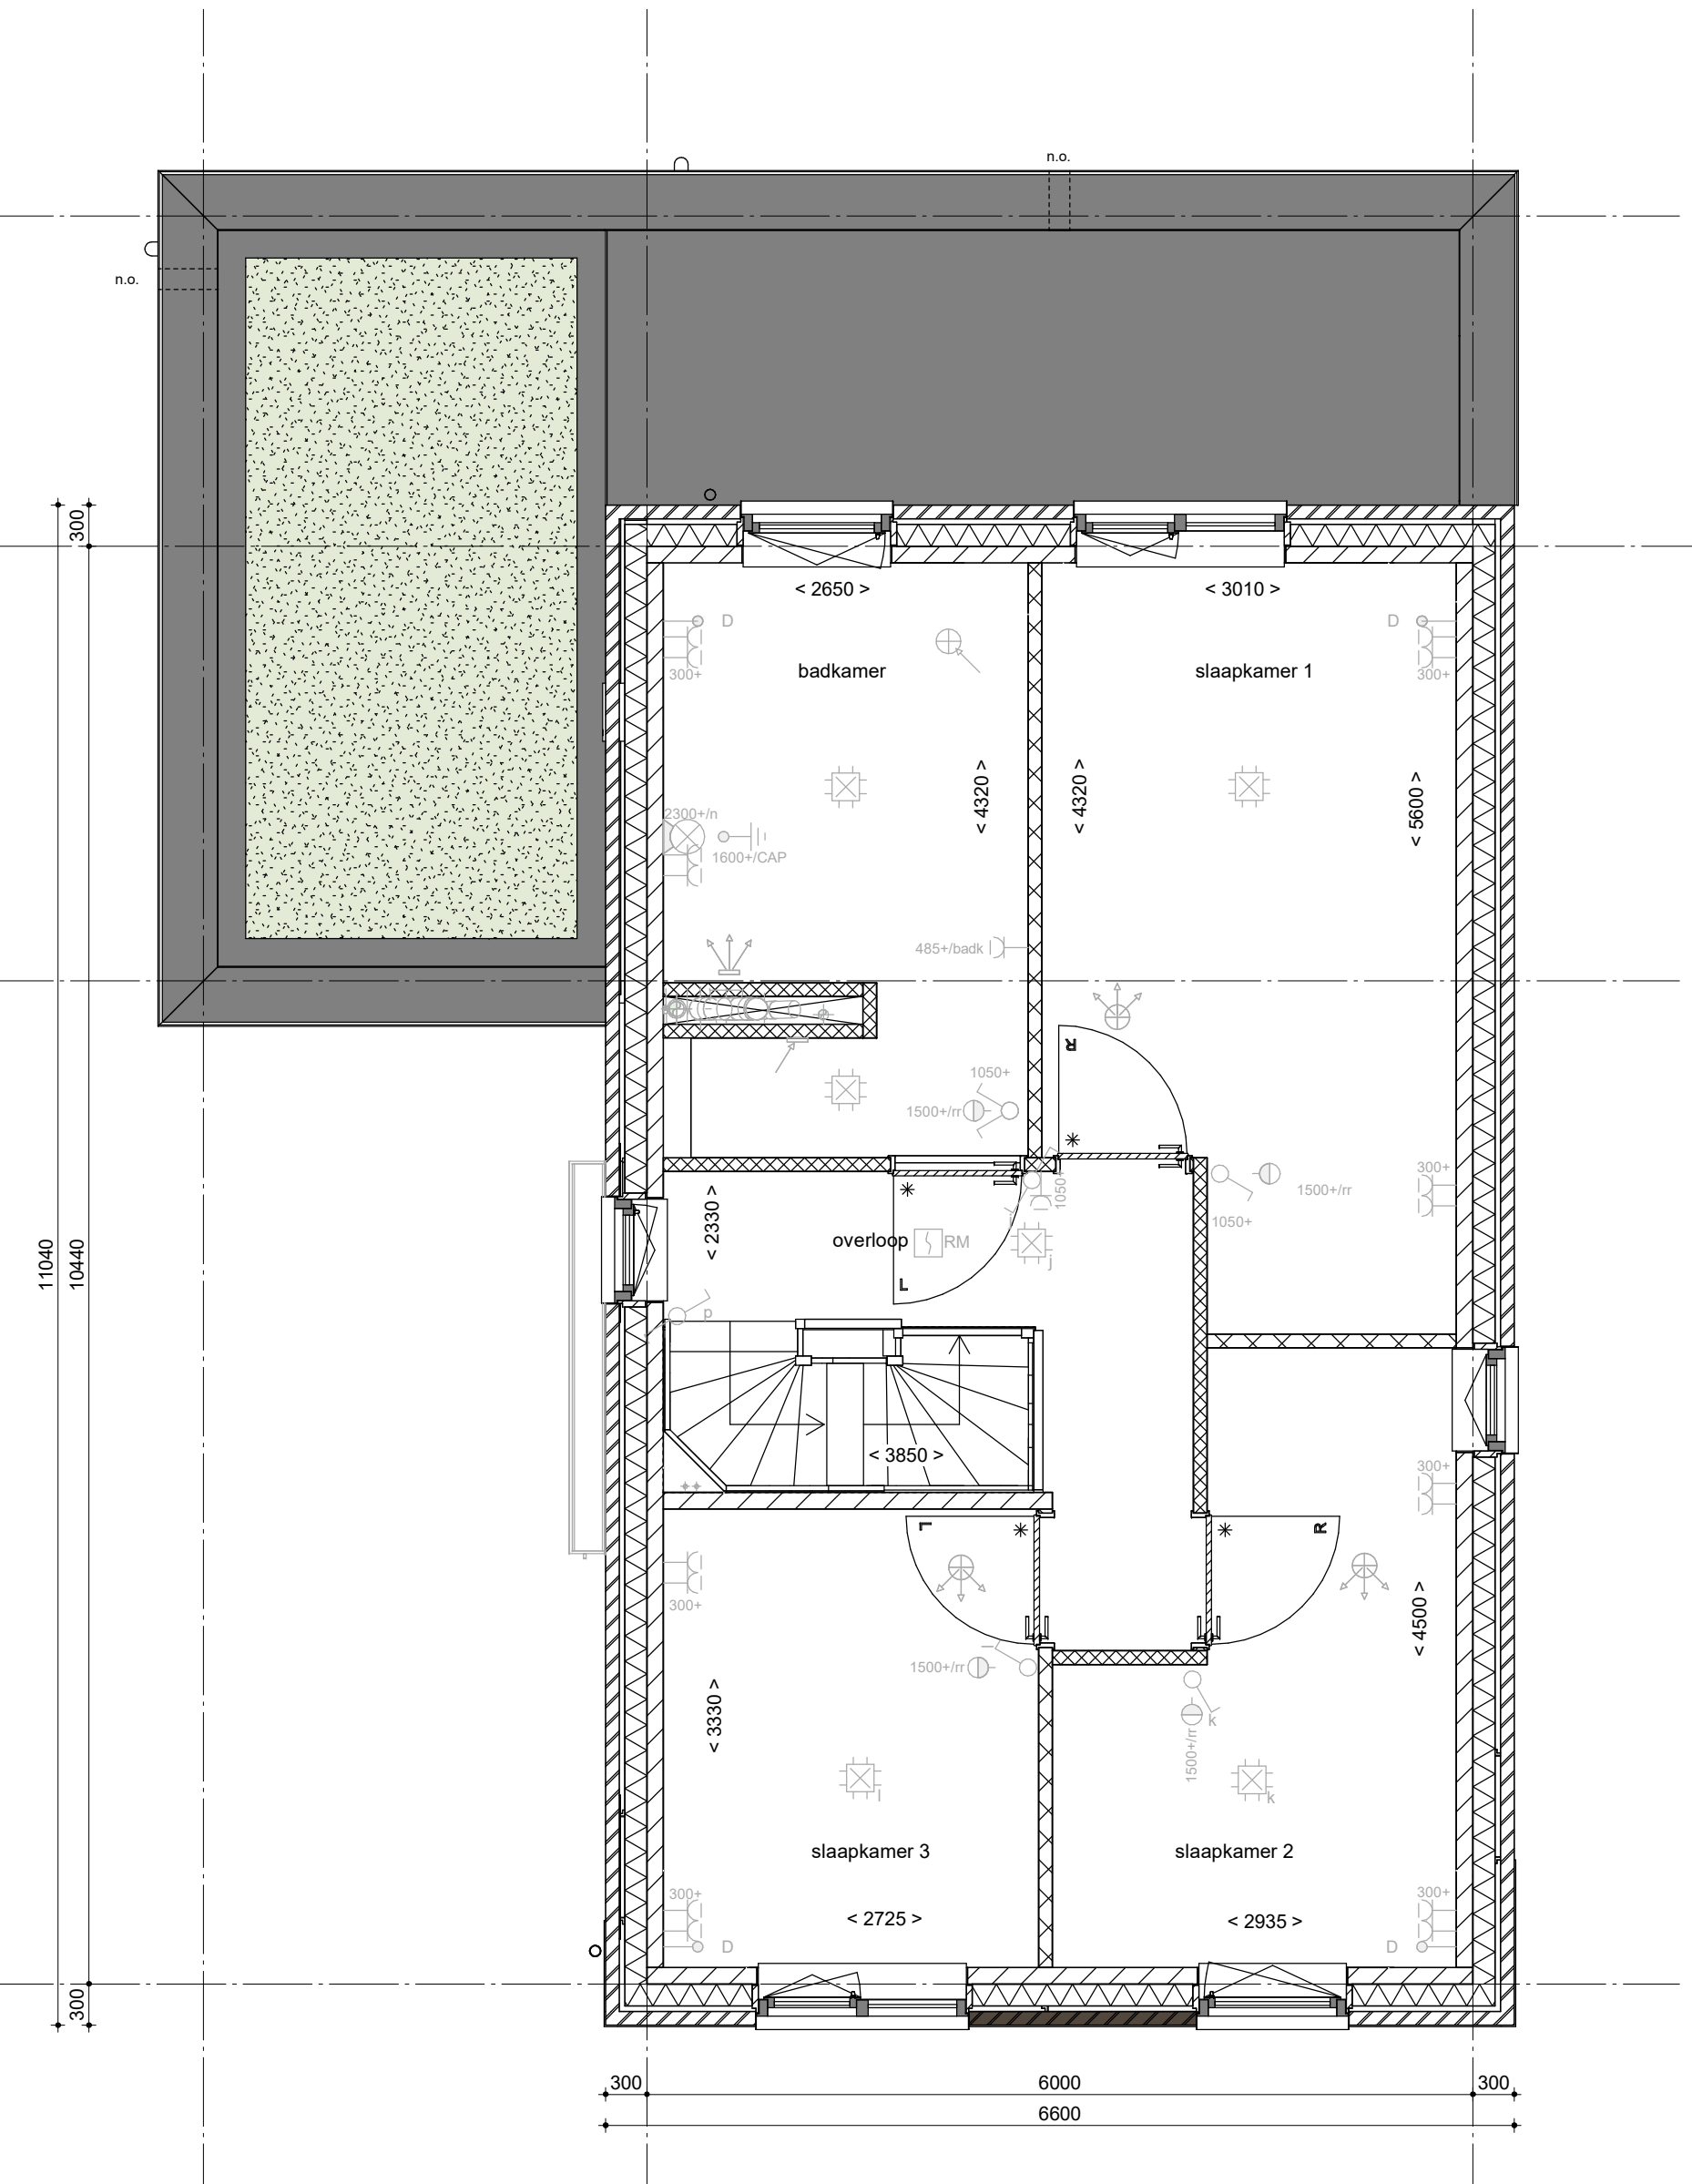

1e verdieping
1 : 50

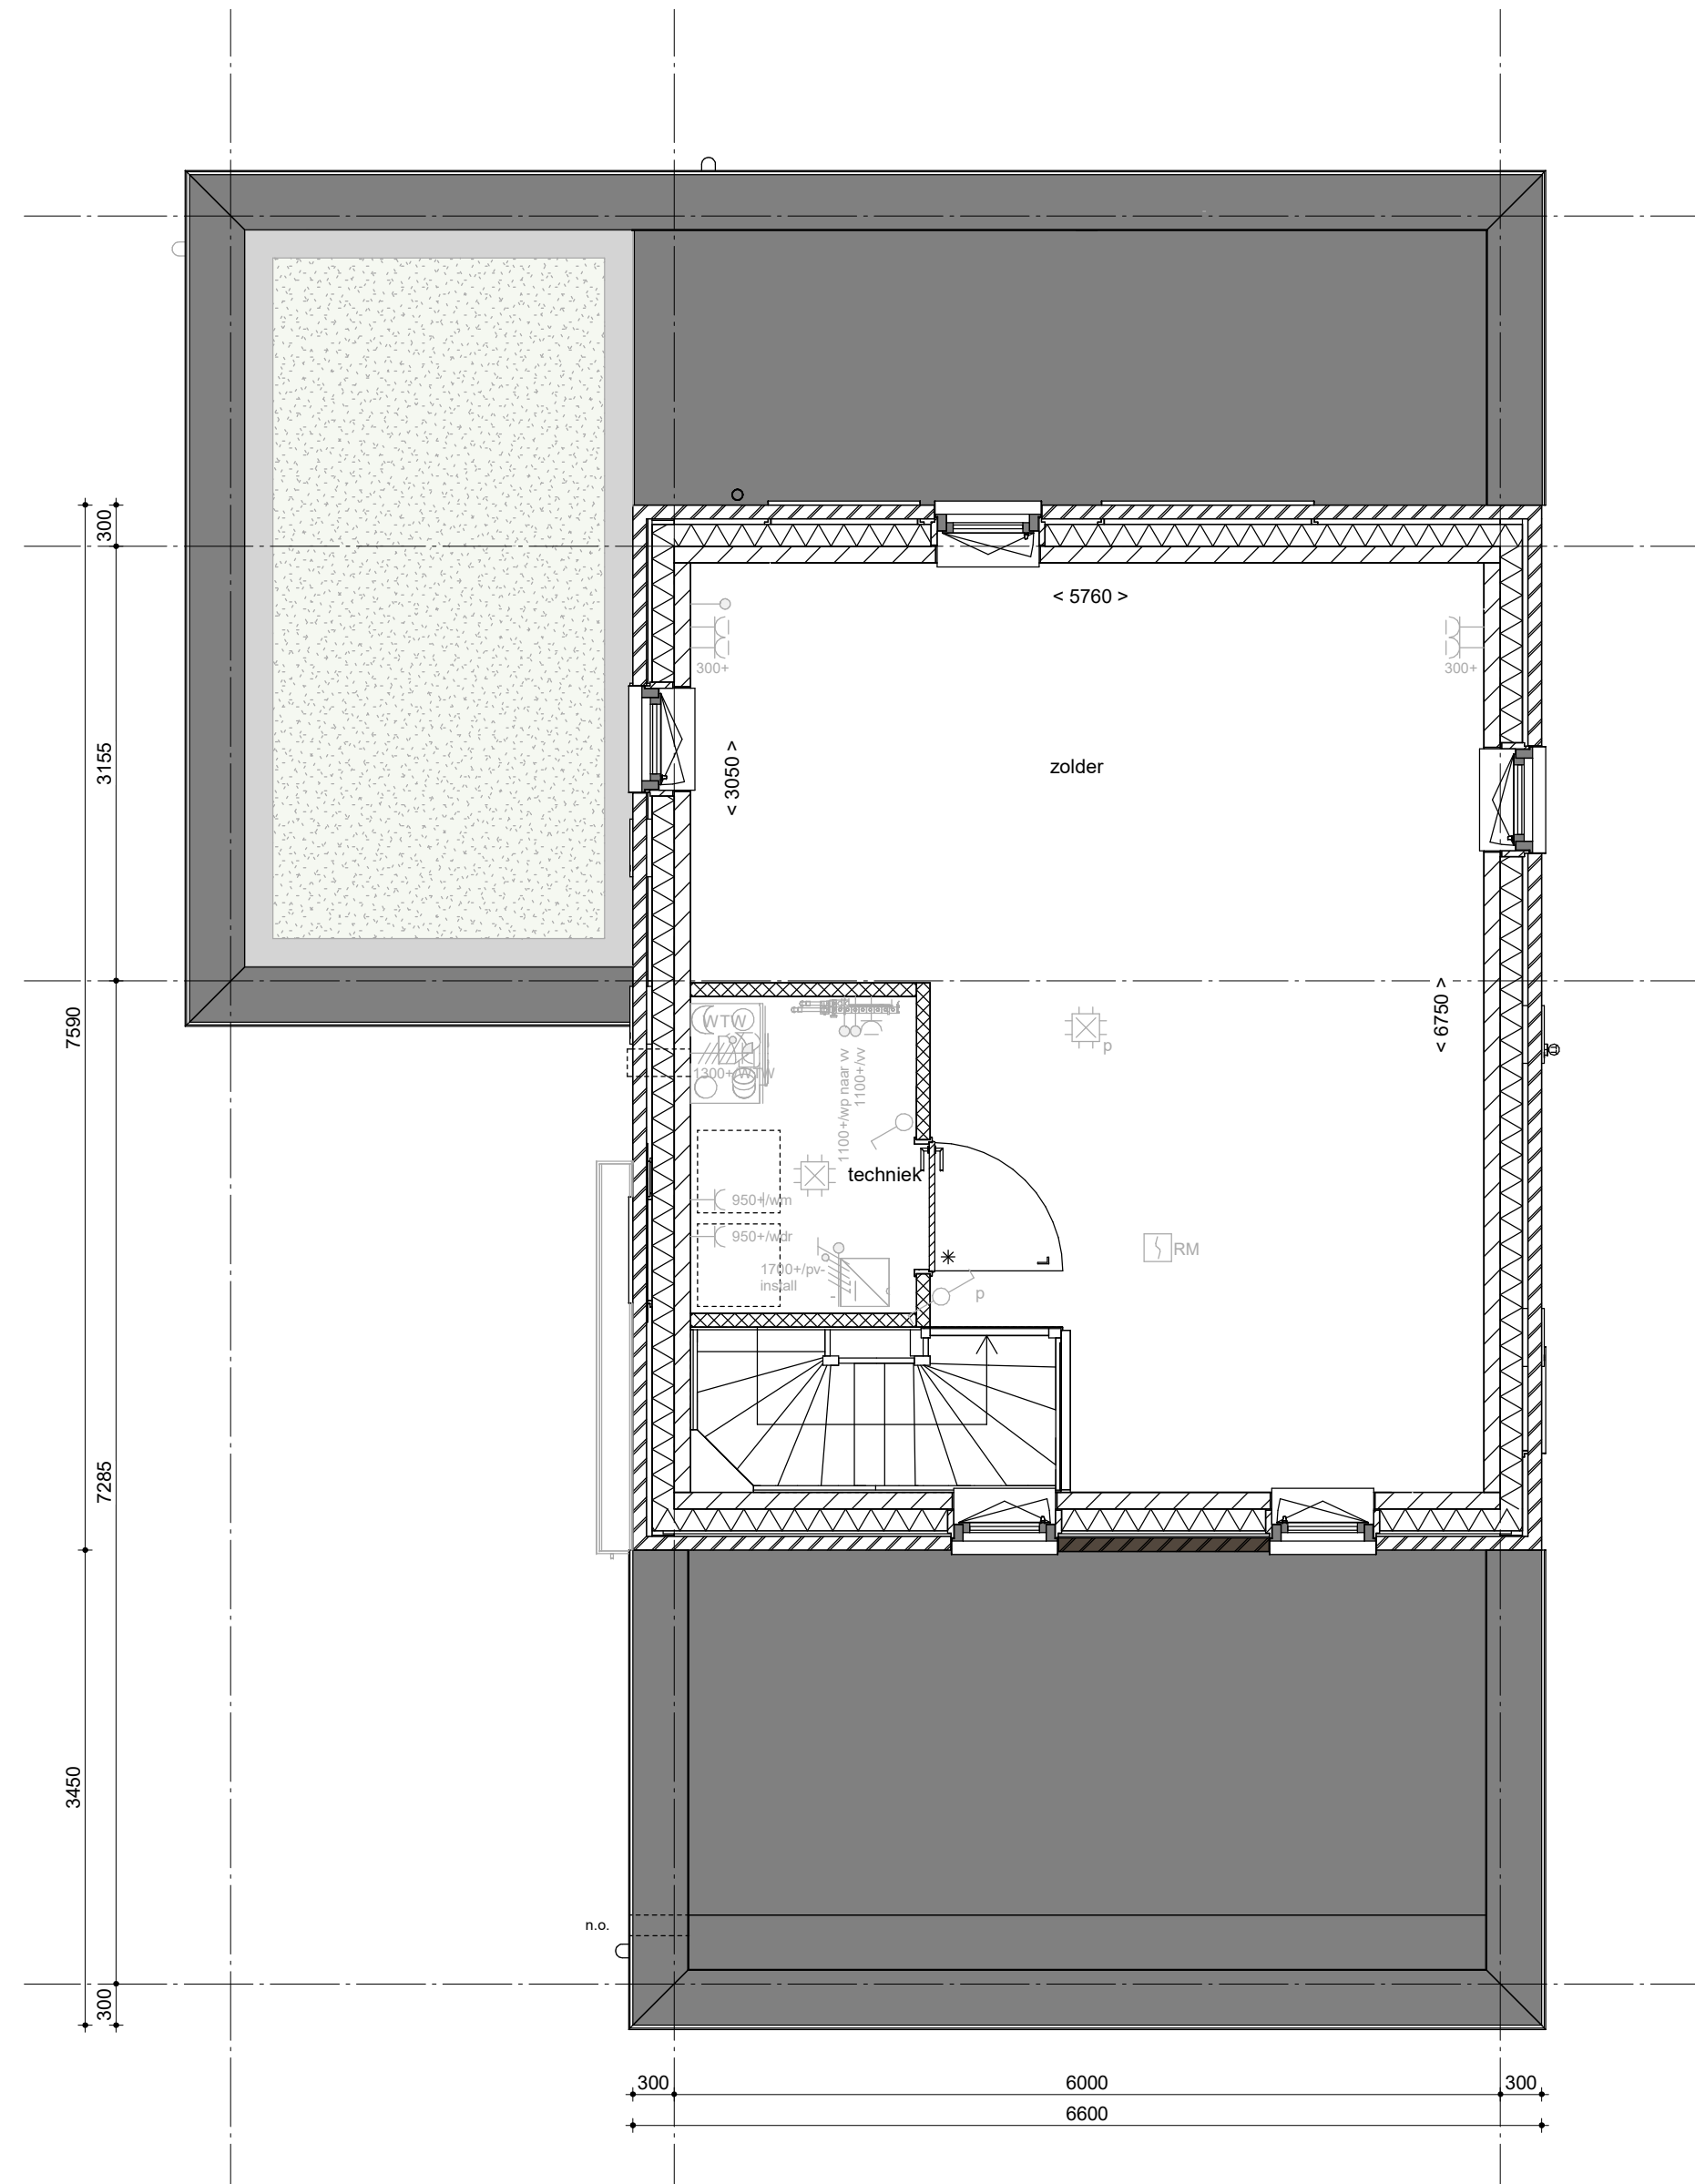

2e verdieping
1 : 50

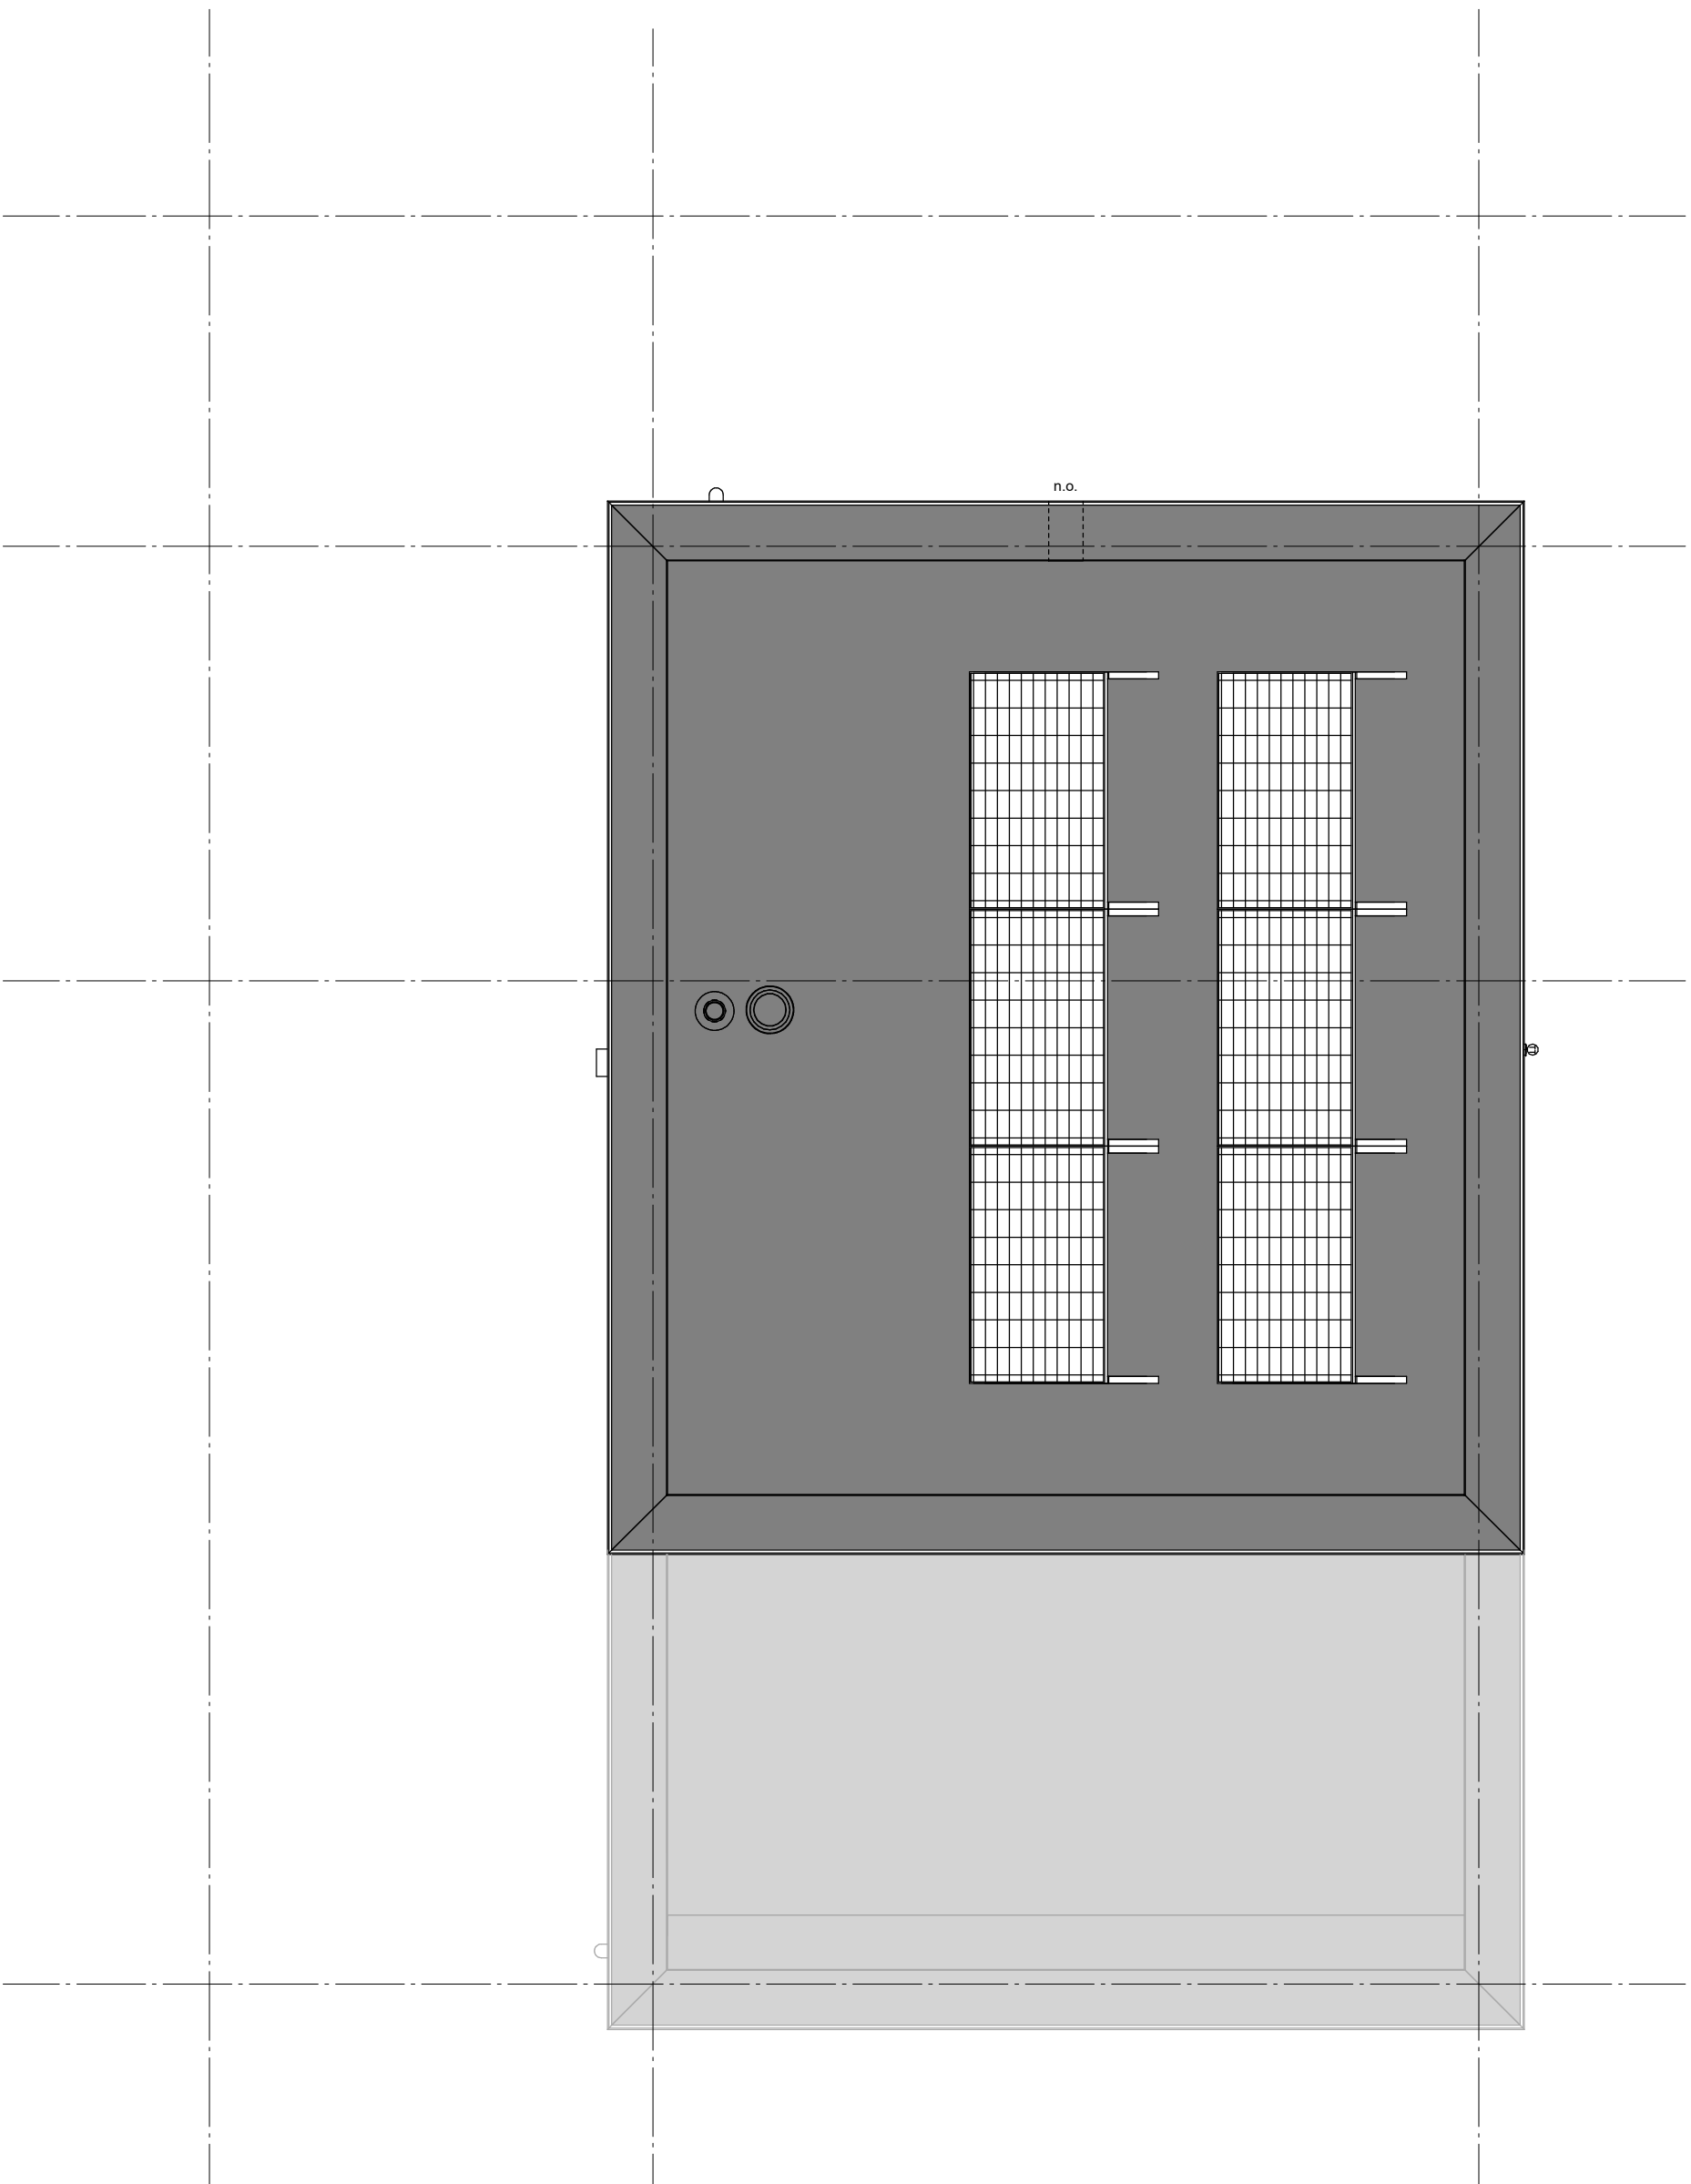

Dakaanzicht
1 : 50

- RENVOOI**
Symbolen alleen van toepassing indien in de woning aangegeven
- ELEKTRISCHE INSTALLATIE**
- Aansluitpunt 1 fase, nul en beschermingscontact, pv-install bedraad, niet afgemonteerd (loos in mk)
 - Aansluitpunt voeding PV-installatie (indien PV-install aanwezig)
 - Aansluitpunt vier bedraad
 - Loze leiding wordt bedraad met UTP kabel, niet afgemonteerd
 - Aansluitpunt TV
 - Aansluitpunt DATA
 - Deurbel
 - Centraal aansluitpunt
 - Centraal aansluitpunt verlichting
 - Beleidskraker
 - Eenzijdige schakelaar met wandcontactdoos
 - Aansluitpunt tlv armatuur op wand
 - Roofkelder, optisch op lichtnet conform NEN 2555
 - Schakelaar, 1-pool
 - Schakelaar, serie
 - Schakelaar, wissel
 - Schakelaar, wissel, 2-voudige uitvoering
 - Schakelaar, wissel-enkeelpool
 - Schakelaar, 3-standen tlv bediening verlichting
 - Sluip (naar vlg. fct)
 - Na-regeling (r)
 - Batterijvoeder (NKO zijde schaduwk)
 - Verdelerschakelaar
 - Wandcontactdoos 1-voudig met beschermingscontact
 - Wandcontactdoos 1-voudig met beschermingscontact, waterdicht
 - Wandcontactdoos 2-voudig met beschermingscontact, verticaal
 - Wandcontactdoos 2-voudig met beschermingscontact, horizontaal
 - Wandcontactdoos met tussenschakelaar
 - Wandcontactdoos, perlek, 2x230V bv forum
 - Wandcontactdoos, perlek, mv 230V, WP 400V
 - Dakdoorvoer t.b.v. PV
 - Ruimteovername omvormer PV-installatie
 - PV-paneel
 - PV panelen ter indicatie, aantal en positie van aflezen van tekering
 - aantal PV panelen conform de specifieke bouwnummer BENG berekening

- CENTRALE VERWARMING - EN WATERINSTALLATIE**
- hwa + hemelwaterafvoer
 - buitenruimte voorstijl
 - opstelplaats warmtepomp (WP)
 - opstelplaats expansievat
 - opstelplaats verdeler
 - vloerverwarming
 - verwarmingselement in badkamer
 - electrisch
 - surrooster
 - ventilatorcooler
 - screen
 - toerpunt mechanische ventilatie plafond
 - bevoerpunt mechanische ventilatie wand

- RENVOOI GEVEL**

- VENTILATIE INSTALLATIE**
- opstelplaats gebalanceerde ventilatie (WTW)
 - afzuigpunt mechanische ventilatie plafond
 - afzuigpunt mechanische ventilatie wand
 - WTW doorvoer
 - ontluchting nokking

- BOUWKUNDIG**
- krulpuk
 - entree symbol
 - kalzandsteen
 - isolatie 100 mm
 - metalewerk 100 mm
 - gipsbeton 70/100mm
 - ongelasteerde lichte scheidingwand 100 mm
 - geledeerde lichte scheidingwand 100 mm
 - HSB-wand, 118mm
 - Routen wand berging / zij-aanbouw
 - dekvloer
 - geledeerde betonoefter 340 mm
 - betonvloer 200 mm
 - dekvloer 70 mm
 - wandgelewerk vlg. technische omschrijving
 - OPSTELPLAATS
 - wm = wasmachine
 - wd = wasdroger
 - Opstelling nr. | Wijziging datum | Wijziging omschrijving
 - Projectnaam: Vrijburgh Drachten fase 2
 - Projectlocatie: Drachten
 - Projectnr.: G 106027
 - Opdrachtgever: Heijmans Woningbouw Noord
 - Architect: Adema architecten
 - Projectleider: Defiliet Ontwerp
 - Orderwerp: Overzichtstekening BNR 09
